

województwo: ŚLĄSKIE
powiat: żywiecki
gmina : Ujsoły [241714_2]
obręb : Ujsoły [0003]

USŁUGI GEODEZYJNE

Szczepan Bury

34-300 ŻYWIEC ul. S. Batorego 16

NIP 5532262447 REGON 241507181

TEL. 509-373-131, 500-110-350

MAPA DO CELÓW PROJEKTOWYCH

skala 1:500


dla zaznaczanego obszaru
- aktualna na dzień 12.10.2021r.

Powstała w wyniku :
- pomiaru bezpośredniego
- aktualizacji wektorowej mapy zasadniczej

Mapa zasadnicza w układzie : 2000/6
Wysokość w układzie : PL-EVRF 2007-NH „Amsterdam”

Pomiarem objęto:
- sytuację terenu
- rzeźbę terenu
- uzbrojenie podziemne

NIE WYKLUCZA SIĘ ISTNIENIA W TERENIE UZBROJENIA PODZIEMNEGO
NIE ZGŁOSZONEGO DO INWENTARYZACJI, ORAZ NIE ZGŁOSZONEGO
PRZEZ INSTYTUCJE BRANŻOWE

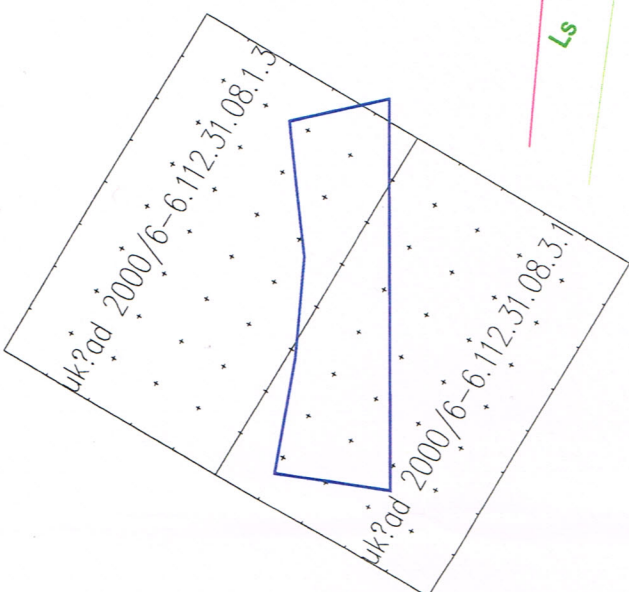

potok Bystra

potok Bystra

6010/4

KŁK 0+214,62

PK 0+202,40

2.16

D
 $\alpha=7^\circ$
 $R=100,00m$
 $T=6,12m$
 $L=12,22m$

LEGENDA:

- tablica 90x70cm
- tablica 50x40cm
- stojak na rower U-kształny
- kosz na śmieci
- ławka parkowa

FAZA PROJEKTU			
Projekt zagospodarowania terenu		SKALA	NR RYSUNKU
Projekt zagospodarowania terenu		1:500	A3
Projekt zagospodarowania terenu		1:500	2.2
INWESTOR			
GMINA UJSOŁY, UL. GMINNA 1, 34-371 UJSOŁY			
JEDNOSTKA PROJEKTOWA			
PROJEKTOWA			
OBJEKT			
Ścieżka przyrodnicza "Dziki potok" na działkach nr 6803 i 6010 w Ujsołach.			
NADZORCA I PROJEKTANT			
mgr inż. Marek Mieszczałak			
ul. Składowa 14, 34-371 Ujsoły			
TEL. 603-115-65-70			

LZI- PsVI