


RZUT PARTERU

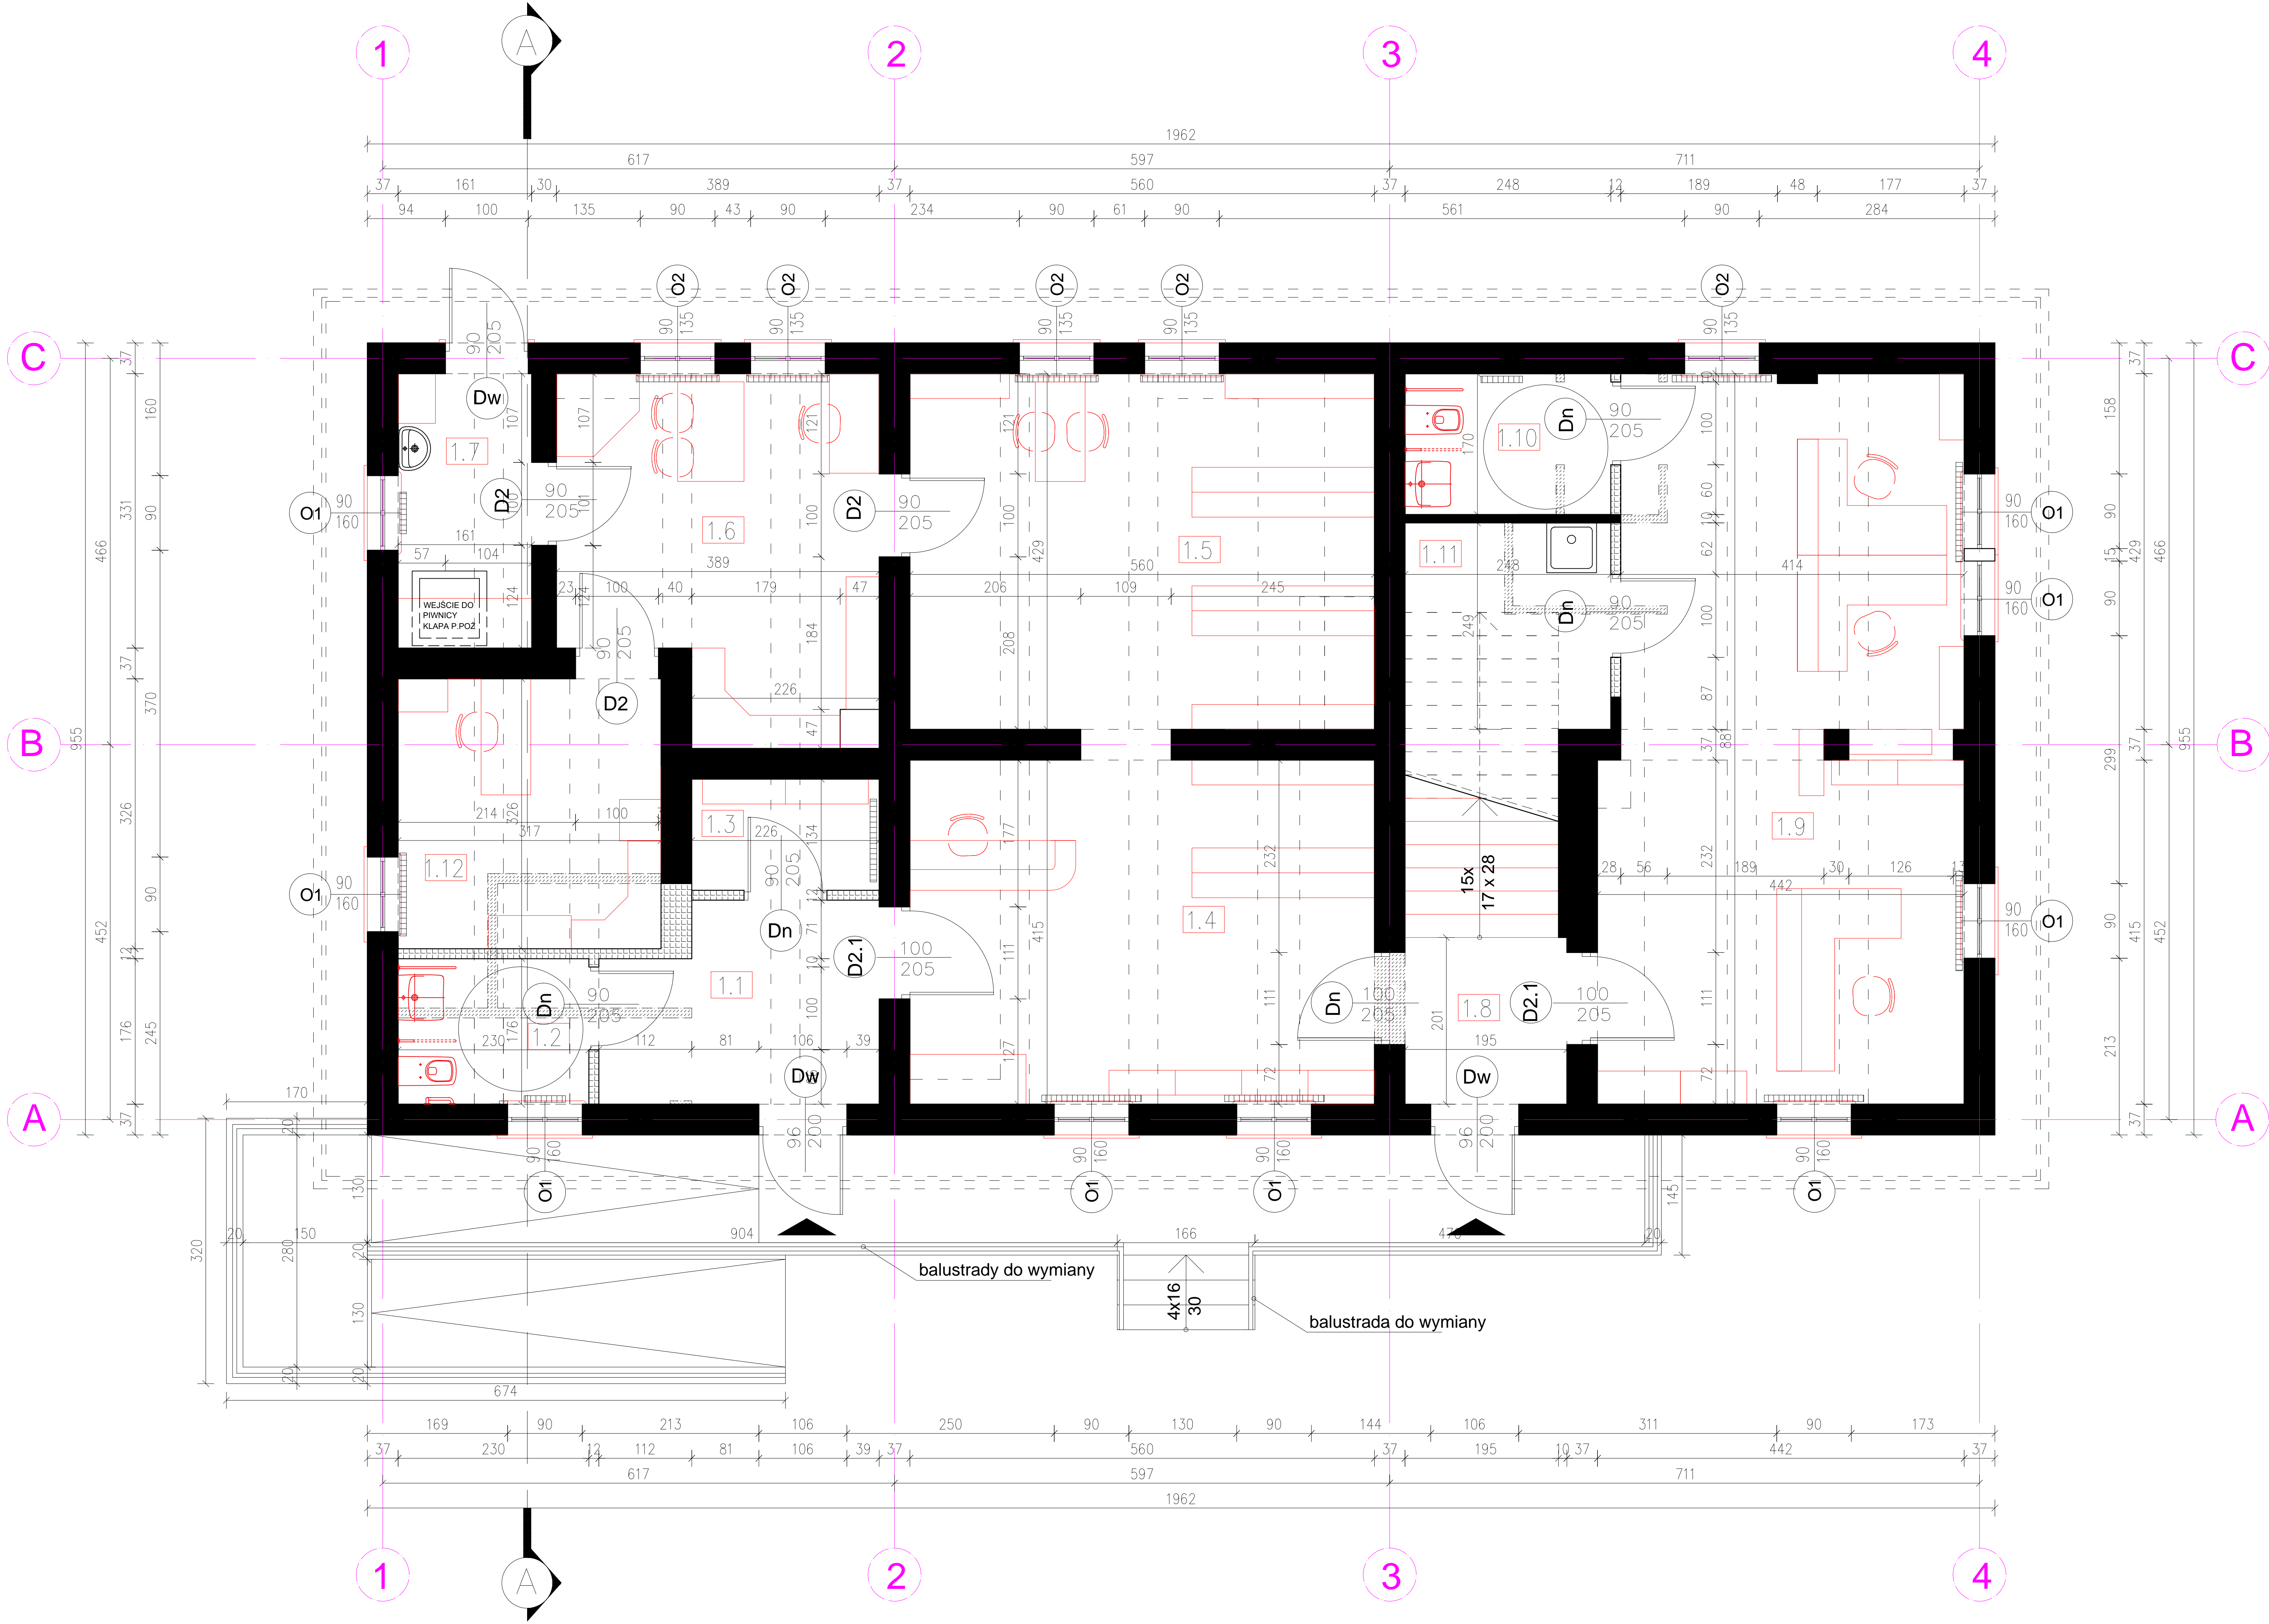

LEGENDA

- Fragmenty ścian do wyburzenia
- Ściany istniejące
- Ściany nowoprojektowane

- O1 Okno szer. 90 cm, wys. 160 cm
- O2 Okno szer. 90 cm, wys. 135 cm
- O3 Okno szer. 67 cm, wys. 97 cm
- O4 Okno szer. 90 cm, wys. 120 cm
- Dw Drzwi wejściowe
- D2 Drzwi szer. 90 cm
- D2.1 Drzwi szer. 100 cm
- Dn Drzwi projektowane

SPIS PROJEKTOWANYCH POMIESZCZEŃ

1.2	WC NPS Płytki	4,04m <sup>2</sup>
1.3	Schowek Płytki	3,03m <sup>2</sup>
1.10	WC NPS Płytki	4,25m <sup>2</sup>
1.11	Schowek Płytki	p.p.6,18/5,15m <sup>2</sup>

SPIS POMIESZCZEŃ - POW. UŻYTKOWA: 144,38 m<sup>2</sup>

1.1	Hol Płytki	7,52m <sup>2</sup>	1.7	Pom. socjalne płytki	5,33m <sup>2</sup>
1.2	WC NPS Płytki	4,04m <sup>2</sup>	1.8	Komunikacja Płytki	3,92m <sup>2</sup>
1.3	Schowek Płytki	3,03m <sup>2</sup>	1.9	Pom. biurowe Panele	37,53m <sup>2</sup>
1.4	Sala księgozbioru Panele	23,24m <sup>2</sup>	1.10	WC NPS Płytki	4,22m <sup>2</sup>
1.5	Sala księgozbioru Panele	24,02m <sup>2</sup>	1.11	Schowek Płytki	p.p.6,18/5,15m <sup>2</sup>
1.6	Czytelnia Panele	15,39m <sup>2</sup>	1.12	Archiwum Panele	10,32m <sup>2</sup>

p.p. – POLE POWIERZCHNI PODŁÓG  
I

m.p.studio,  
Ul. Sempołowskiej 7

m.p.studio,  
Ul. Sempołowskiej 7



TEMAT: Projekt przebudowy Organistówki

INWESTOR: Urząd gminy Ujsoły

OBIEKT:  
Budynek "Organistówka"  
ADRES:  
Ul. Księdza Piotrowskiego 2, 34–371 Ujsoły

STADIUM:  
Koncepcja  
BRANŻA:  
ARCHITEKTURA

AUTORZY:  
Mgr inż. arch. Magdalena Piątek – architekt  
Patrycja Zagórska – opracowanie

UPRAWNIENIA:  
53/06/SLOKK/II

TREŚĆ RYSUNKU:  
RZUT PARTERU

SKALA:  
1:100  
DATA:  
Marzec 2022

NR RYS.:  
K1