


RZUT PIĘTRA

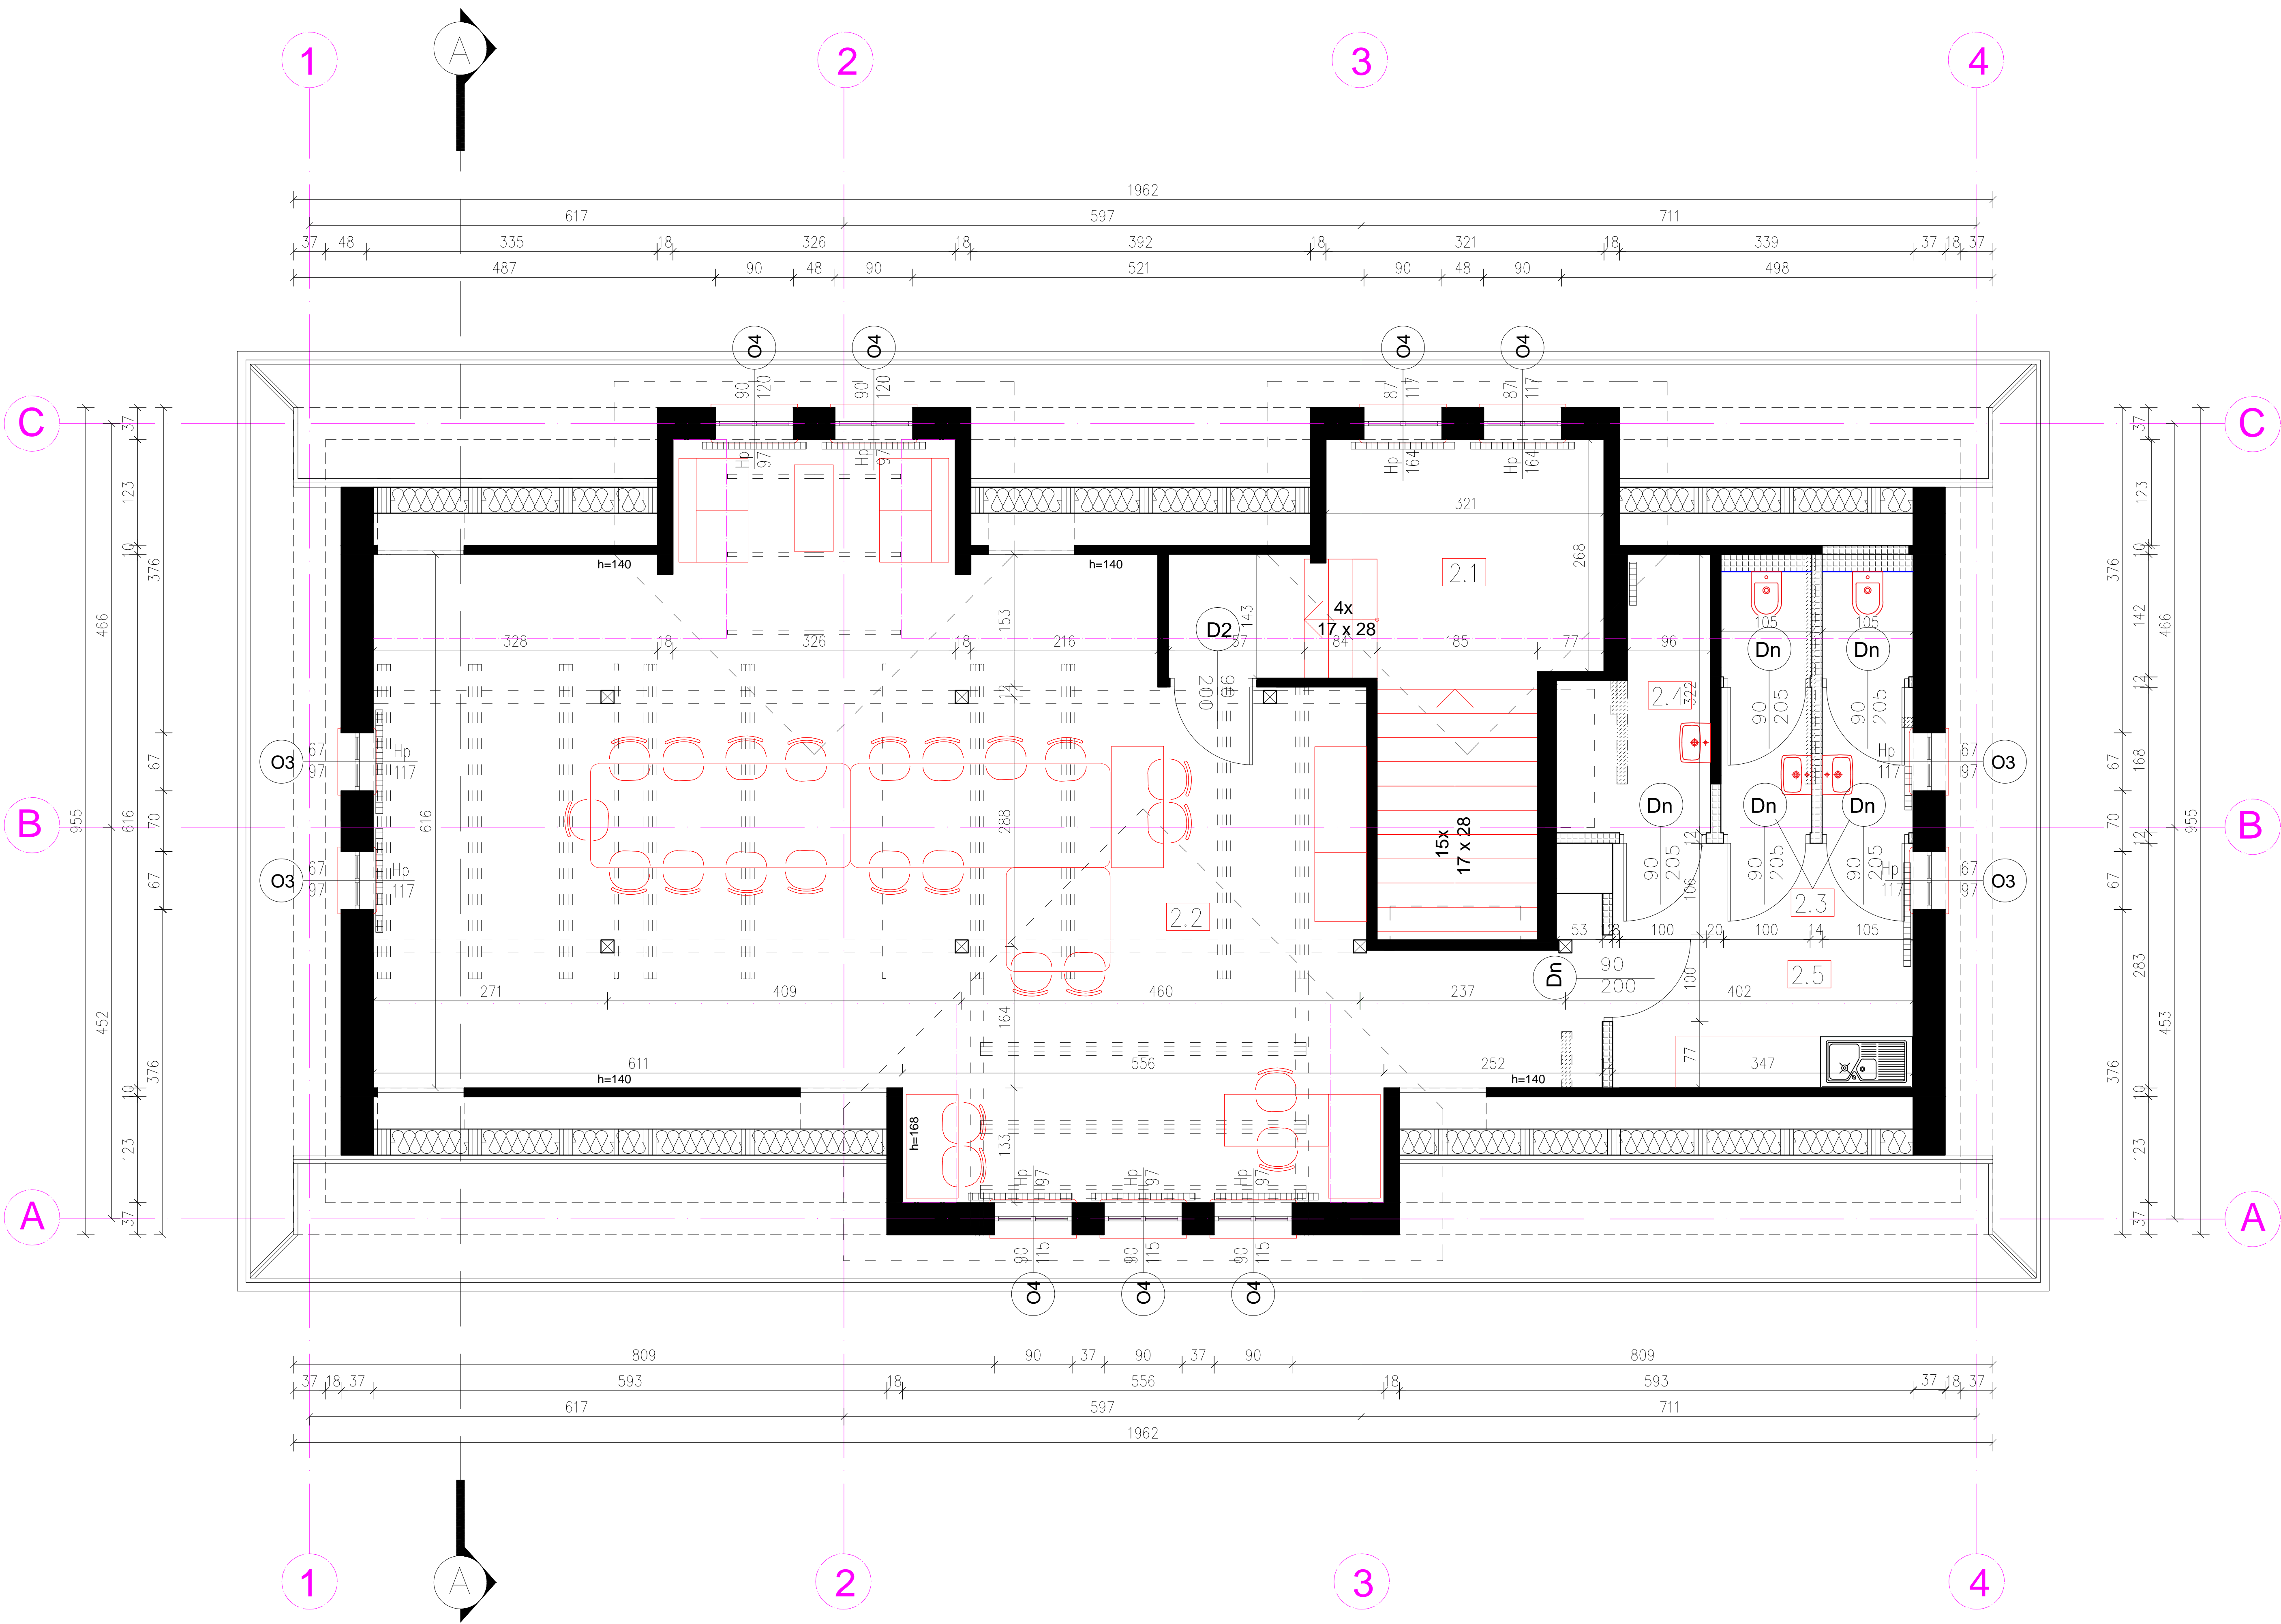

LEGENDA

- Fragmenty ścian do wyburzenia
- Ściany istniejące
- Ściany nowoprojektowane

- O1 Okno szer. 90 cm, wys. 160 cm
- O2 Okno szer. 90 cm, wys. 135 cm
- O3 Okno szer. 67 cm, wys. 97 cm
- O4 Okno szer. 90 cm, wys. 120 cm
- Dw Drzwi wejściowe
- D2 Drzwi szer. 90 cm
- D2.1 Drzwi szer. 100 cm
- Dn Drzwi projektowane

SPIS PROJEKTOWANYCH POMIESZCZEŃ

2.3	WC Płytki p.p.3,17/2,36m ²
2.4	Schowek Płytki p.p.4,53/3,6m ²
2.5	Pomieszczenie socjalne Panele p.p.9,80/6,44m ²

SPIS POMIESZCZEŃ - POW. UŻYTKOWA: 93,46 m²

2.1	Komunikacja Panele p.p.18,85/17,71m ²	p.p. — POLE POWIERZCHNI PODŁOGI
2.2	Sala klubowa Panele p.p.83,2/66,95m ²	
2.3	WC Płytki p.p.3,17/2,36m ²	
2.4	Schowek Płytki p.p.4,53/3,6m ²	
2.5	Pomieszczenie socjalne Płytki p.p.9,80/6,44m ²	

m.p.studio,
Ul. Sempołowskiej 7

PRACOWNIA ARCHYTEKTONICZNA

TEMAT: Projekt przebudowy Organistówki

INWESTOR: Urząd gminy Ujsoły

OBIEKT:
Budynek "Organistówka"
ADRES:
Ul. Księdza Piotrowskiego 2, 34–371 Ujsoły

STADIUM:
Koncepcja
BRANŻA:
ARCHITEKTURA

AUTORZY:
Mgr inż. arch. Magdalena Piątek – architekt
Patrycja Zagórska – opracowanie

UPRAWNIENIA:
53/06/SLOKK/II

TREŚĆ RYSUNKU:
RZUT PODDASZA

SKALA:
1:100

DATA:
Marzec 2022

NR RYS.:
K2