


RZUT PARTERU

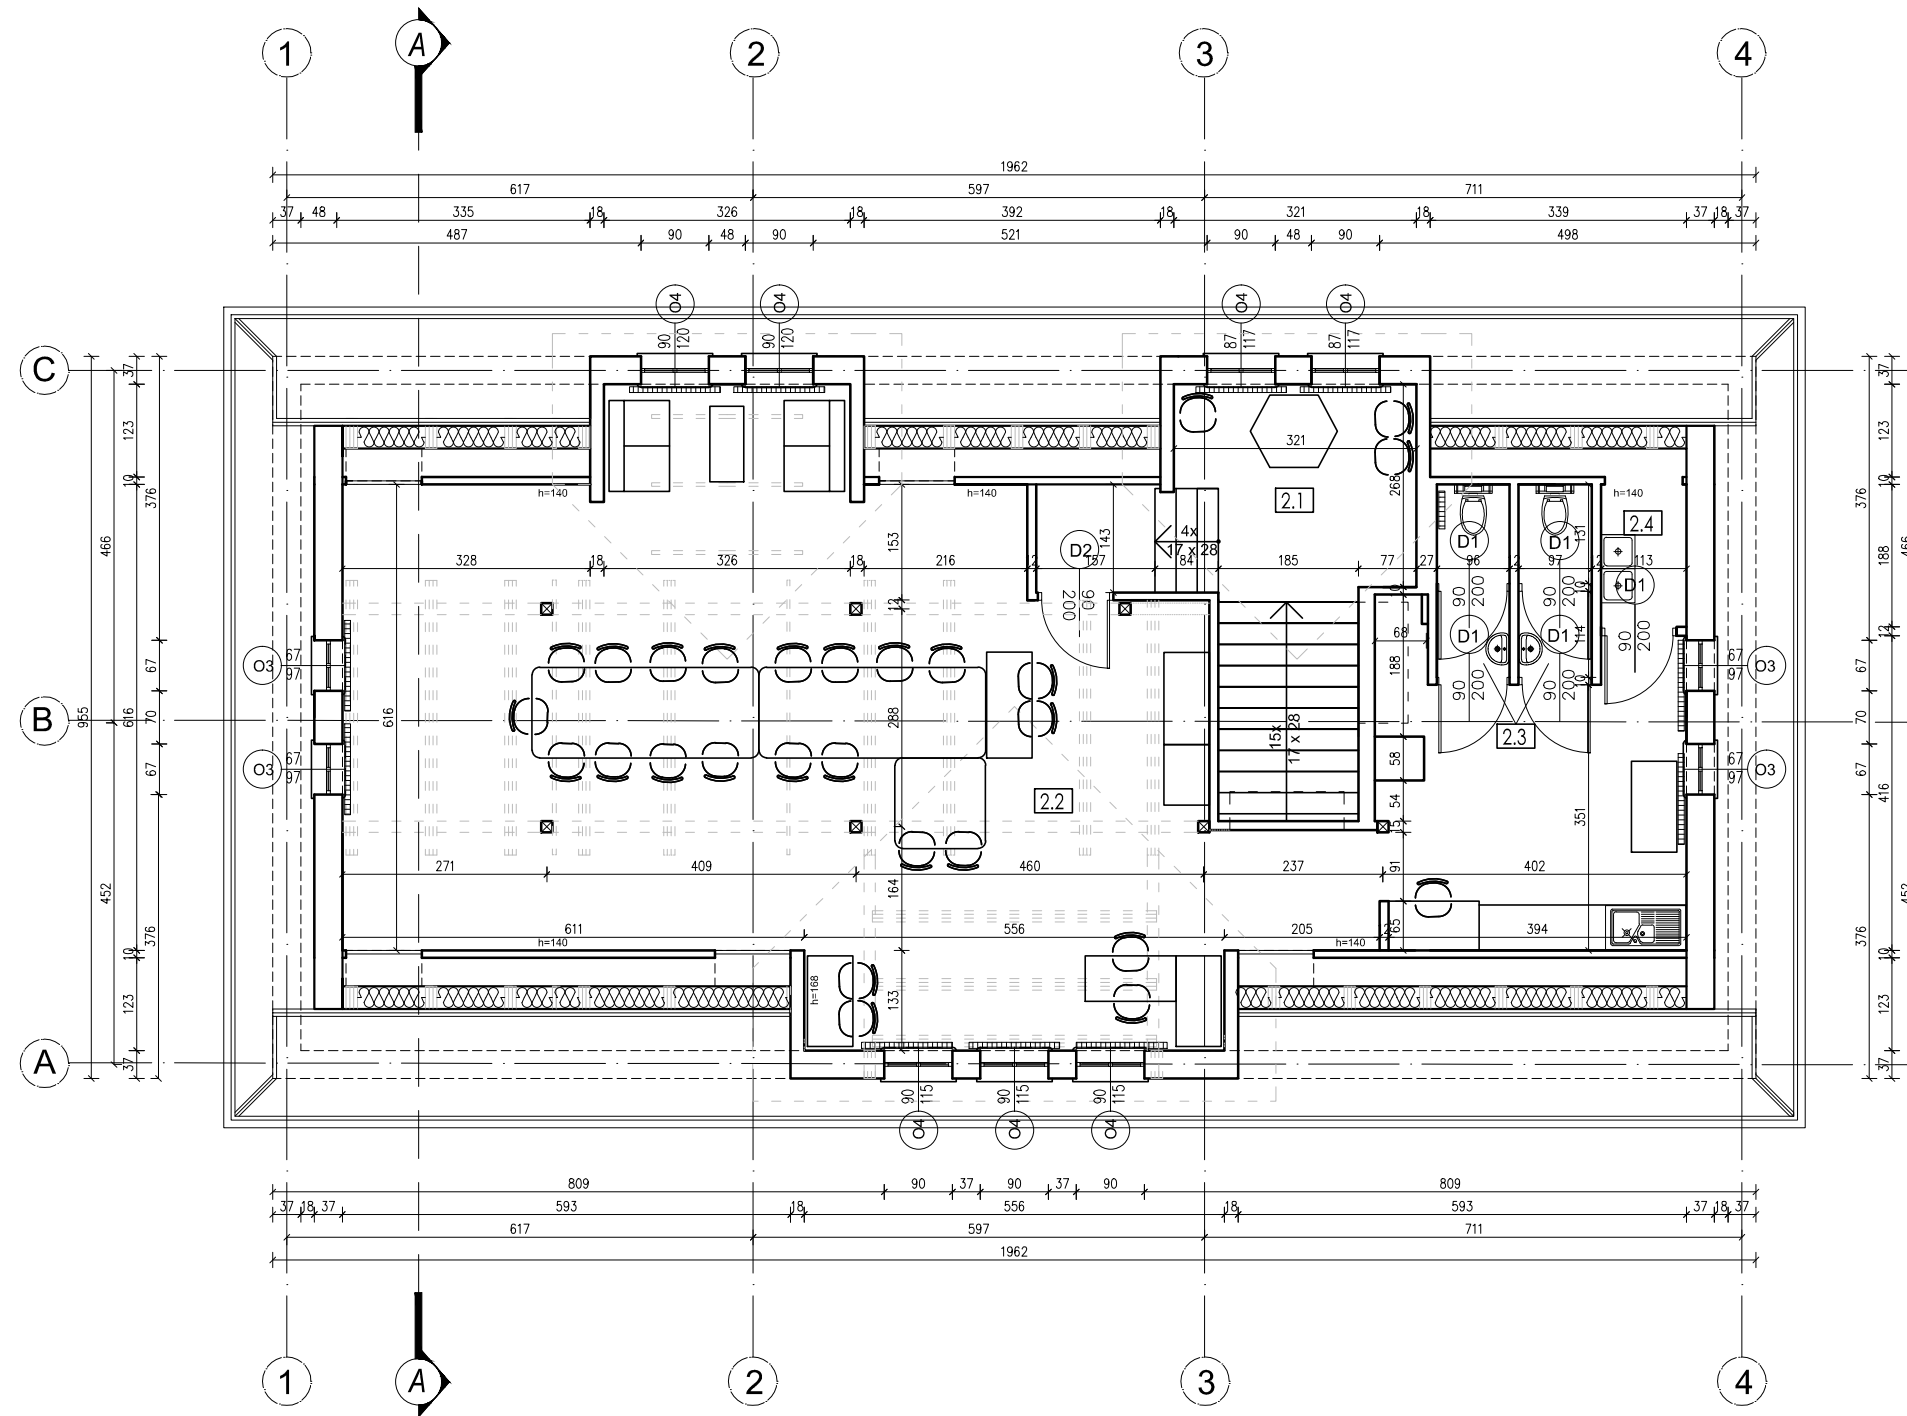

LEGENDA

- O1 Okno szer. 90 cm, wys. 160 cm
O2 Okno szer. 90 cm, wys. 135 cm
O3 Okno szer. 67 cm, wys. 97 cm
O4 Okno szer. 90 cm, wys. 120 cm
Dw Drzwi wejściowe
D2 Drzwi szer. 90 cm
D2.1 Drzwi szer. 100 cm

SPIS POMIESZCZEŃ

SUMA POWIERZCHNI
UŻYTKOWEJ: 121.01M²

2.1	Komunikacja Panele	18,85m ²
2.2	Sala klubowa Panele	97,55m ²
2.3	WC Płytki	2,45m ²
2.4	Schowek Płytki	2,16m ²

m.p.studio,
Ul. Sempolowskiej 7



TEMAT: P.F.U. "Organistówka"

INWESTOR: Urząd gminy Ujsoły

OBIEKT:
Budynek "Organistówka"
ADRES:
Ul. Księdza Piotrowskiego 2, 34-371 Ujsoły

STADIUM:
Inwentaryzacja
BRANŻA:
ARCHITEKTURA

AUTORZY:
Mgr inż. arch. Magdalena Piątek - architekt
Patrycja Zagórska - opracowanie

UPRAWNIENIA:
53/06/SLOKK/II

TREŚĆ RYSUNKU:
INWENTARYZACJA - RZUT PIERWSZEGO PIĘTRA

SKALA:
1:100
DATA:
Styczeń 2022

NR RYS.: IR1