


RZUT PARTERU

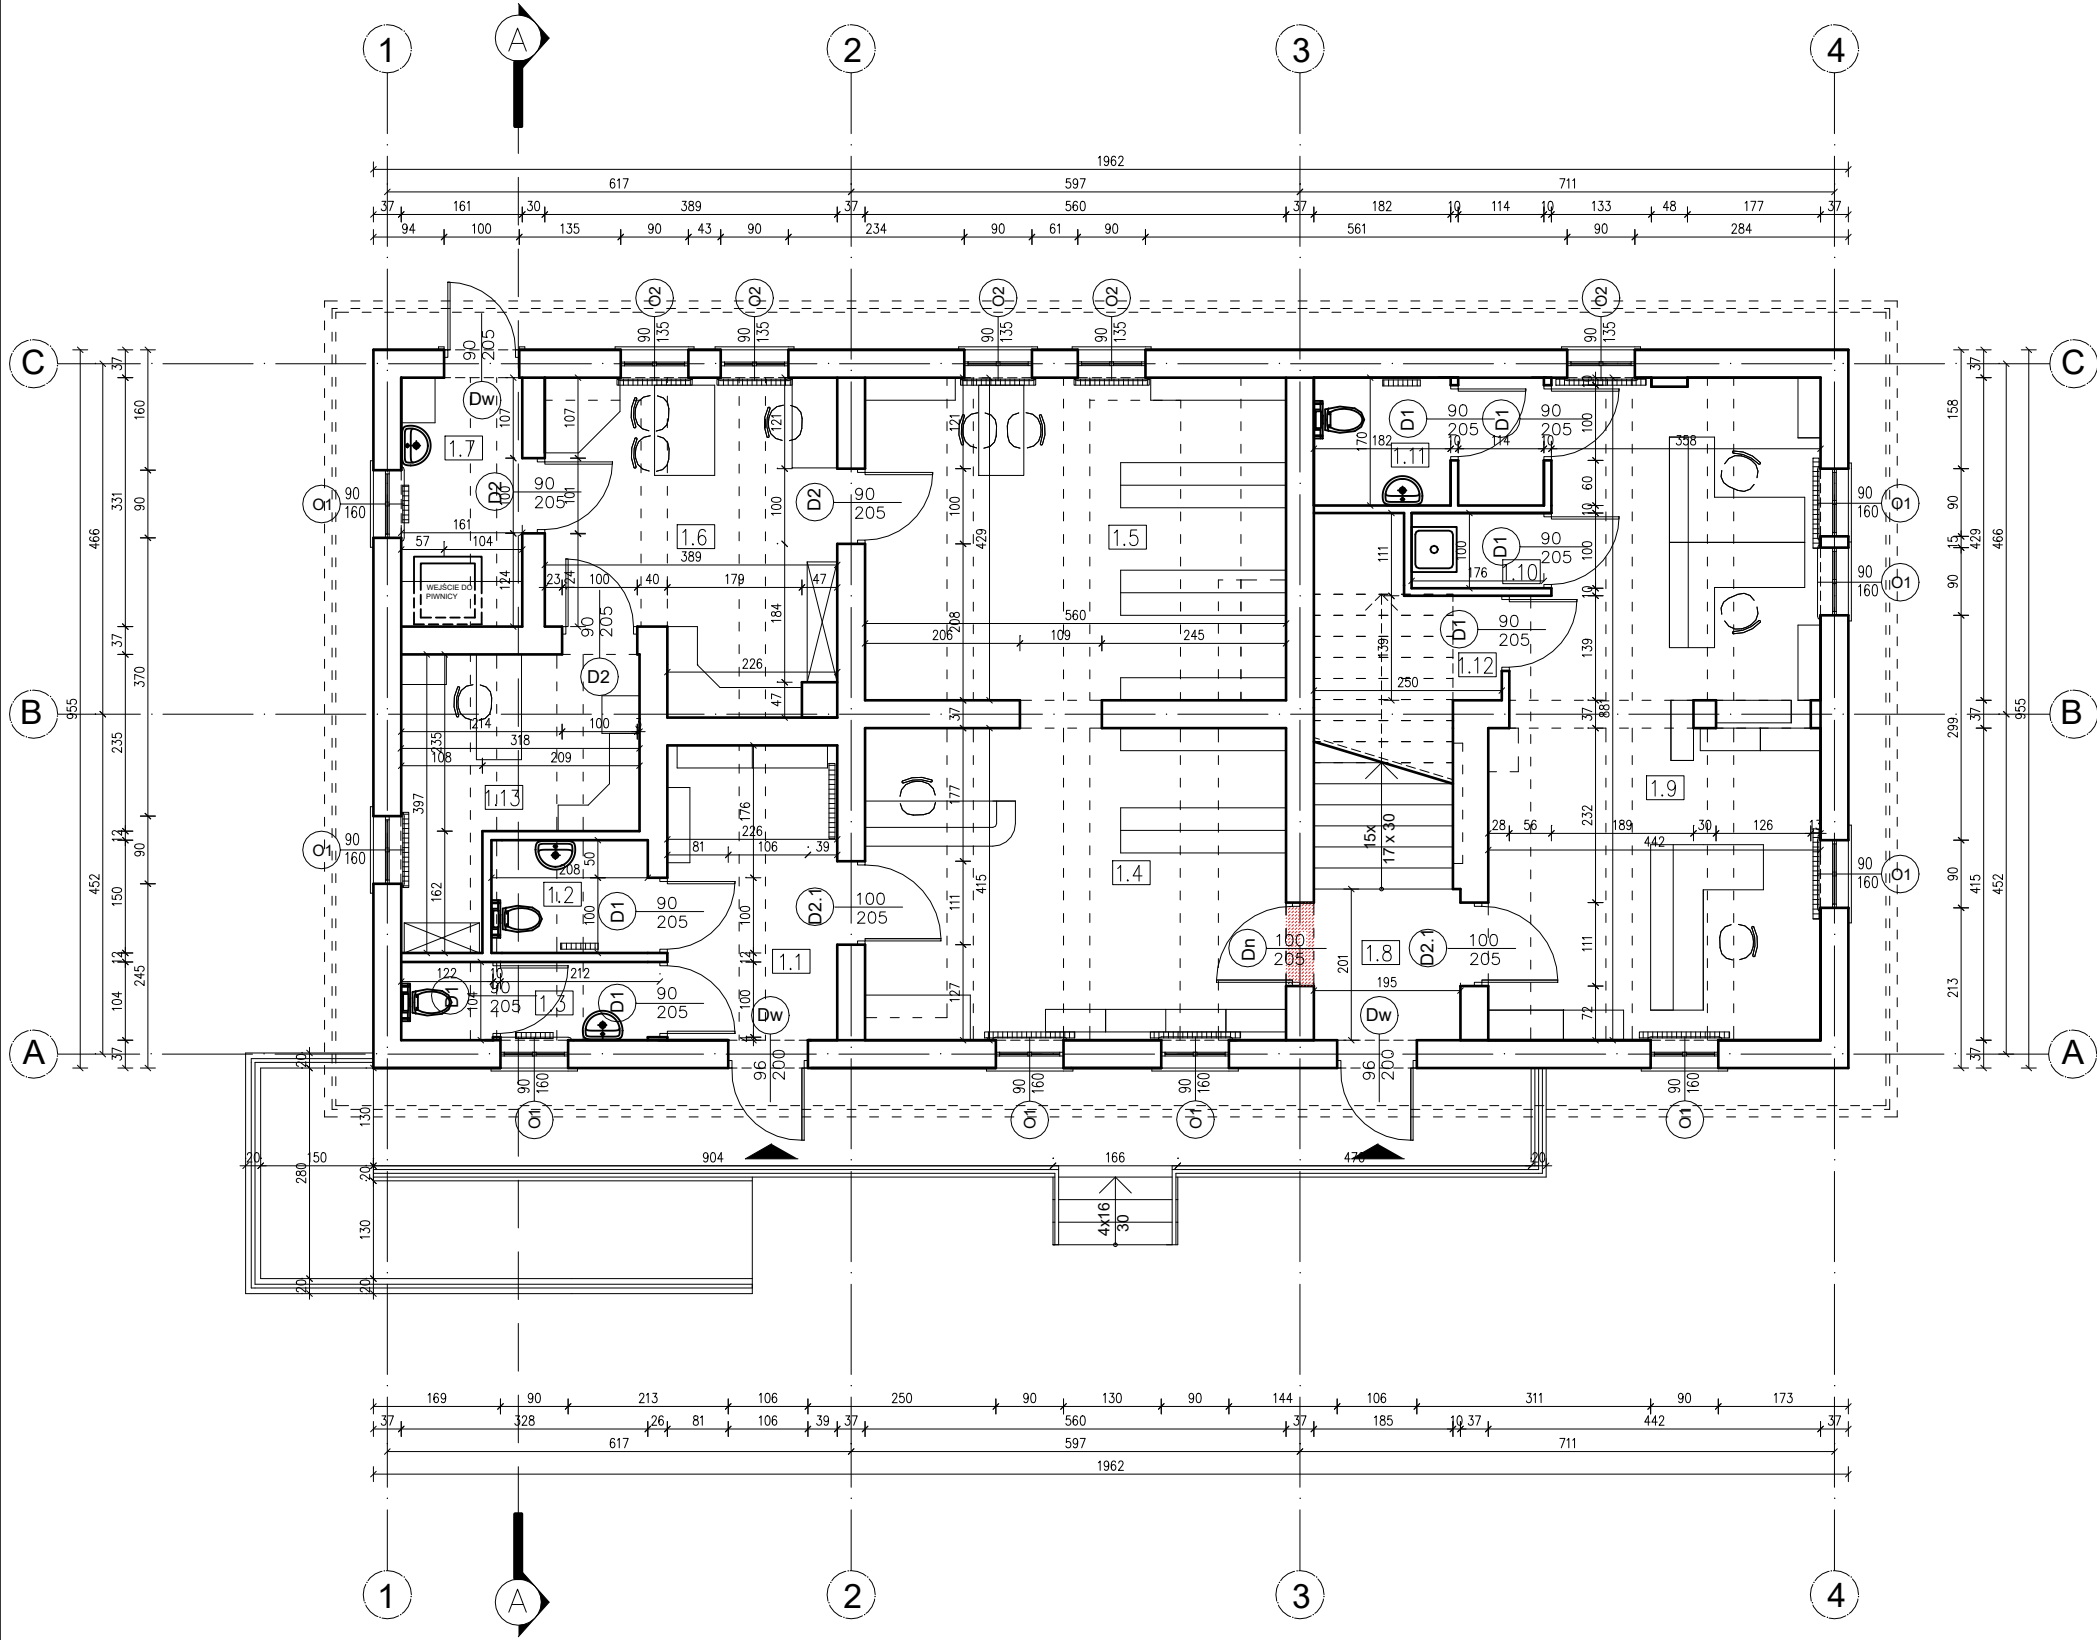

LEGENDA

Fragmenty ścian do wyburzenia

Ściany istniejące


- O1 Okno szer. 90 cm, wys. 160 cm
- O2 Okno szer. 90 cm, wys. 135 cm
- O3 Okno szer. 67 cm, wys. 97 cm
- O4 Okno szer. 90 cm, wys. 120 cm
- Dw Drzwi wejściowe
- D2 Drzwi szer. 90 cm
- D2.1 Drzwi szer. 100 cm
- Dn Drzwi projektowane

SPIS POMIESZCZEŃ

1.1	Hol Płytki	8,86m <sup>2</sup>
1.2	WC damskie/WC NPS Płytki	3,12m <sup>2</sup>
1.3	Wc męskie Płytki	3,57m <sup>2</sup>
1.4	Sala księgozbioru Panele	23,24m <sup>2</sup>
1.5	Sala księgozbioru Panele	24,02m <sup>2</sup>
1.6	Czytelnia Panele	15,39m <sup>2</sup>
1.7	Pom. socjalne płytki	5,33m <sup>2</sup>
1.8	Komunikacja Płytki	3,92m <sup>2</sup>
1.9	Z.K.U Panele	35,08m <sup>2</sup>
1.10	Pom. porządkowe Płytki	1,76m <sup>2</sup>
1.11	WC NPS Płytki	5,14m <sup>2</sup>
1.12	Schowek Płytki	6,85m <sup>2</sup>
1.13	Archiwum Panele	9,20m <sup>2</sup>

Suma powierzchni użytkowej:  
145,48m<sup>2</sup>

m.p.studio,  
Ul. Sempołowskiej 7

  
PRACOWNIA ARCHITEKTONICZNA

TEMAT: P.F.U. "Organistówka"

INWESTOR: Urząd gminy Ujsoły

OBIEKT:  
Budynek "Organistówka"  
ADRES:  
Ul. Księdza Piotrowskiego 2, 34–371 Ujsoły

STADIUM:  
Koncepcja  
BRANŻA:  
ARCHITEKTURA

AUTORZY:  
Mgr inż. arch. Magdalena Piątek – architekt  
Patrycja Zagórska – opracowanie

UPRAWNIENIA:  
53/06/SLOKK/II

TREŚĆ RYSUNKU:  
RZUT PARTERU

SKALA:  
1:100

DATA:  
Marzec 2022

NR RYS.:  
K1