


RZUT PARTERU

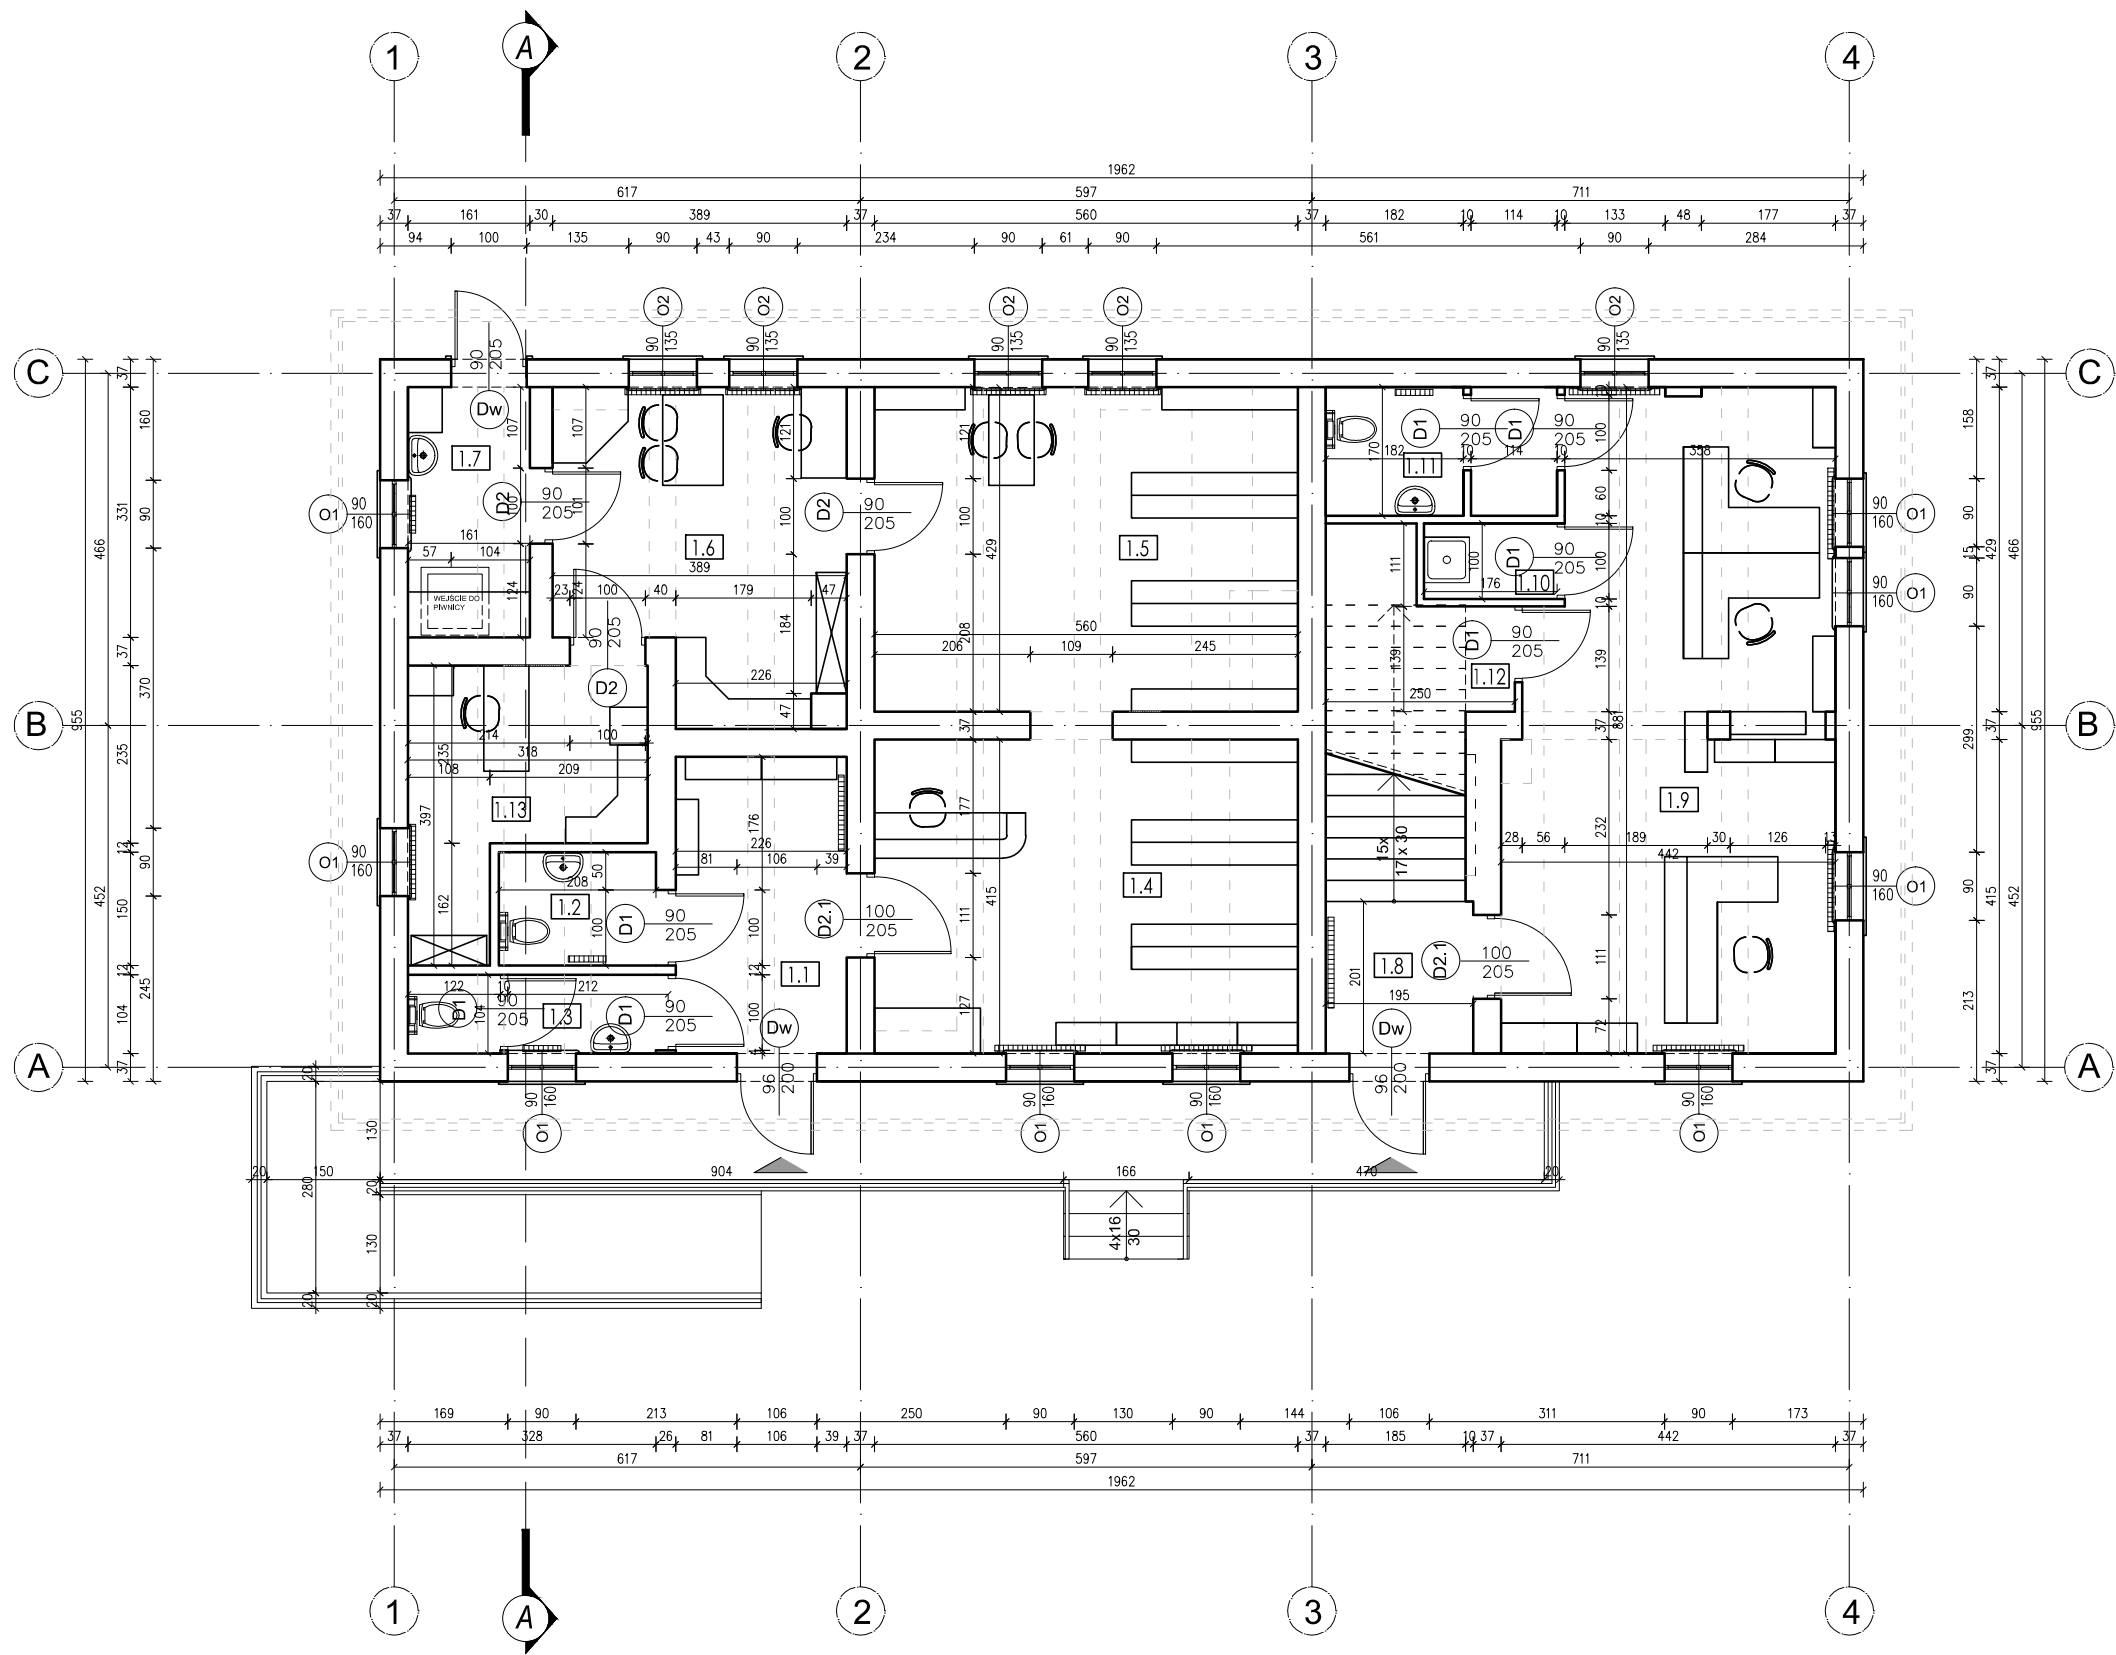

LEGENDA

- O1 Okno szer. 90 cm, wys. 160 cm
- O2 Okno szer. 90 cm, wys. 135 cm
- O3 Okno szer. 67 cm, wys. 97 cm
- O4 Okno szer. 90 cm, wys. 120 cm
- Dw Drzwi wejściowe
- D2 Drzwi szer. 90 cm
- D2.1 Drzwi szer. 100 cm

SPIS POMIESZCZEŃ

SUMA POWIERZCHNI
UŻYTKOWEJ: 145,48M²

1.1	Hol Płytki	8,86m ²
1.2	WC damskie/WC NPS Płytki	3,12m ²
1.3	Wc męskie Płytki	3,57m ²
1.4	Sala księgozbioru Panele	23,24m ²
1.5	Sala księgozbioru Panele	24,02m ²
1.6	Czytelnia Panele	15,39m ²
1.7	Pom. socjalne płytki	5,33m ²
1.8	Komunikacja Płytki	3,92m ²
1.9	Z.K.U Panele	35,08m ²
1.10	Pom. porządkowe Płytki	1,76m ²
1.11	WC NPS Płytki	5,14m ²
1.12	Schowek Płytki	6,85m ²
1.13	Archiwum Panele	9,20m ²

m.p.studio,
Ul. Sempolowskiej 7



TEMAT: P.F.U. "Organistówka"

INWESTOR: Urząd gminy Ujsoły

OBIEKT:
Budynek "Organistówka"
ADRES:
Ul. Księdza Piotrowskiego 2, 34-371 Ujsoły

STADIUM:
Inwentaryzacja
BRANŻA:
ARCHITEKTURA

AUTORZY:
Mgr inż. arch. Magdalena Piątek - architekt
Patrycja Zagórska - opracowanie

UPRAWNIENIA:
53/06/SLOKK/II

TREŚĆ RYSUNKU:
INWENTARYZACJA - RZUT PARTERU

SKALA:
1:100
DATA:
Styczeń 2022
NR RYS.:
IRO