


ELEWACJA PÓŁNOČNA

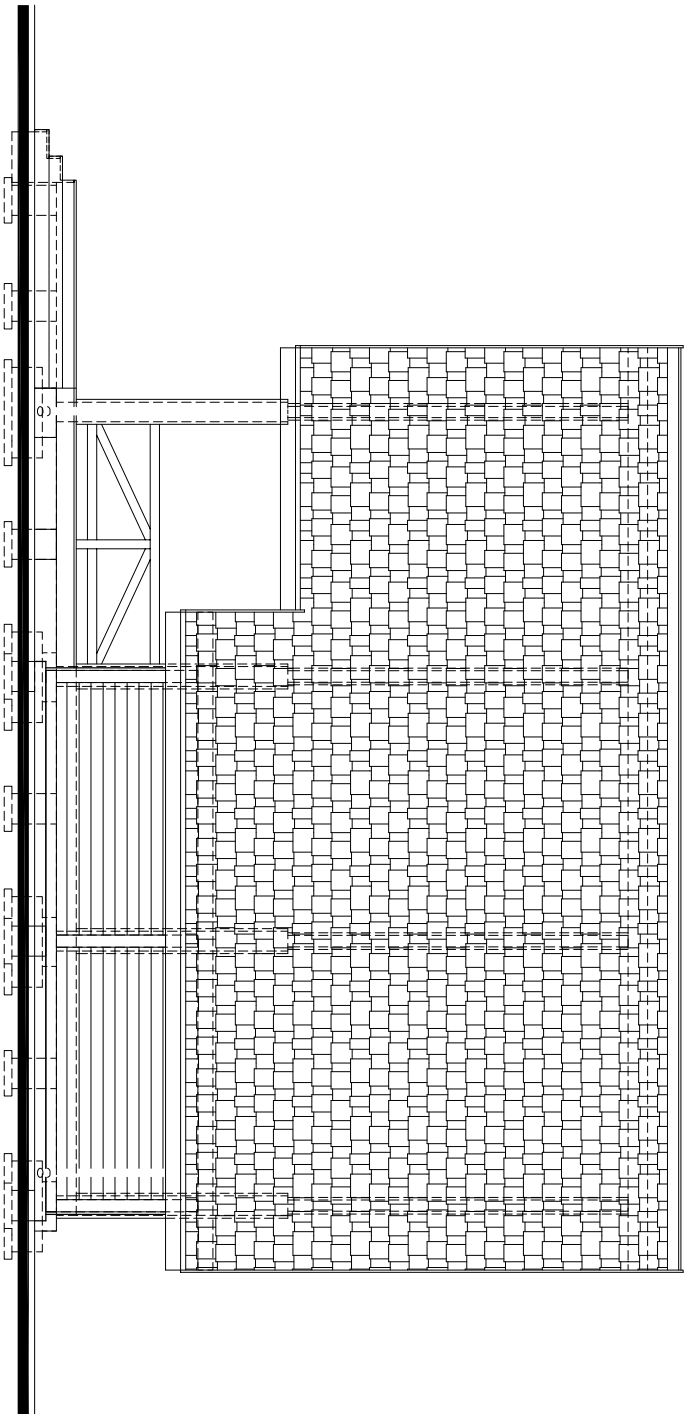

ELEWACJA ZACHODNIA

UWAGA: NA RYSUNKACH PRZEDSTAWIONO OBIEKT PO REMONCIE

INWESTOR:							
GMINA USOŁY UL.GMINNA 1 34-371 USOŁY							
TEMAT:		REMONT OSADY PASTERSKIEJ W SOBLÓWCE					
RYSUNEK:		SCENA - ELEWACJA PD.I WSCH.					
BRANŻA:	ARCHITEKTURA	SKALA:	1:100	DATA:	08. 2016.	NR RYS:	6
AUTOR PROJEKTU:							