


ELEWACJA POŁUDNIOWA

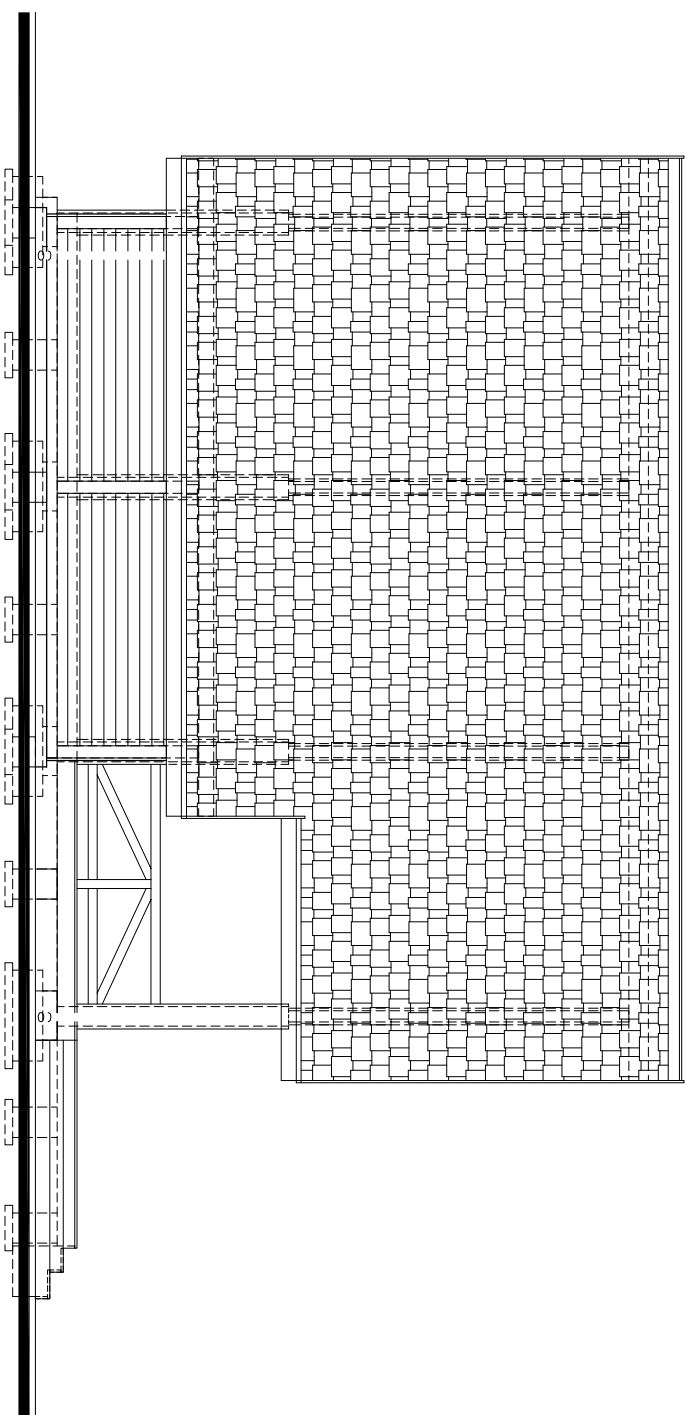

ELEWACJA W SCHODNIA

UWAGA: NA RYSUNKACH PRZEDSTAWIONO OBIEKT PO REMONCIE

INWESTOR:				
GMINA UJSOŁY UL.GMINNA 1 34-371 UJSOŁY				
TEMAT:				
REMONT OSADY PASTERSKIEJ W SOBLÓWCE				
RYSUNEK:				
SCENA - ELEWACJA PD. I WSCH.				
BRANŻA:		SKALA:	DATA:	NR RYS.
ARCHITEKTURA		1:100	08. 2016.	7
AUTOR PROJEKTU:				