


UWAGA: ELEMENTY DREWNIANE
ŁĄCZYĆ ŚRUBAMI M6
ORAZ WKRETAAMI DO DREWNA

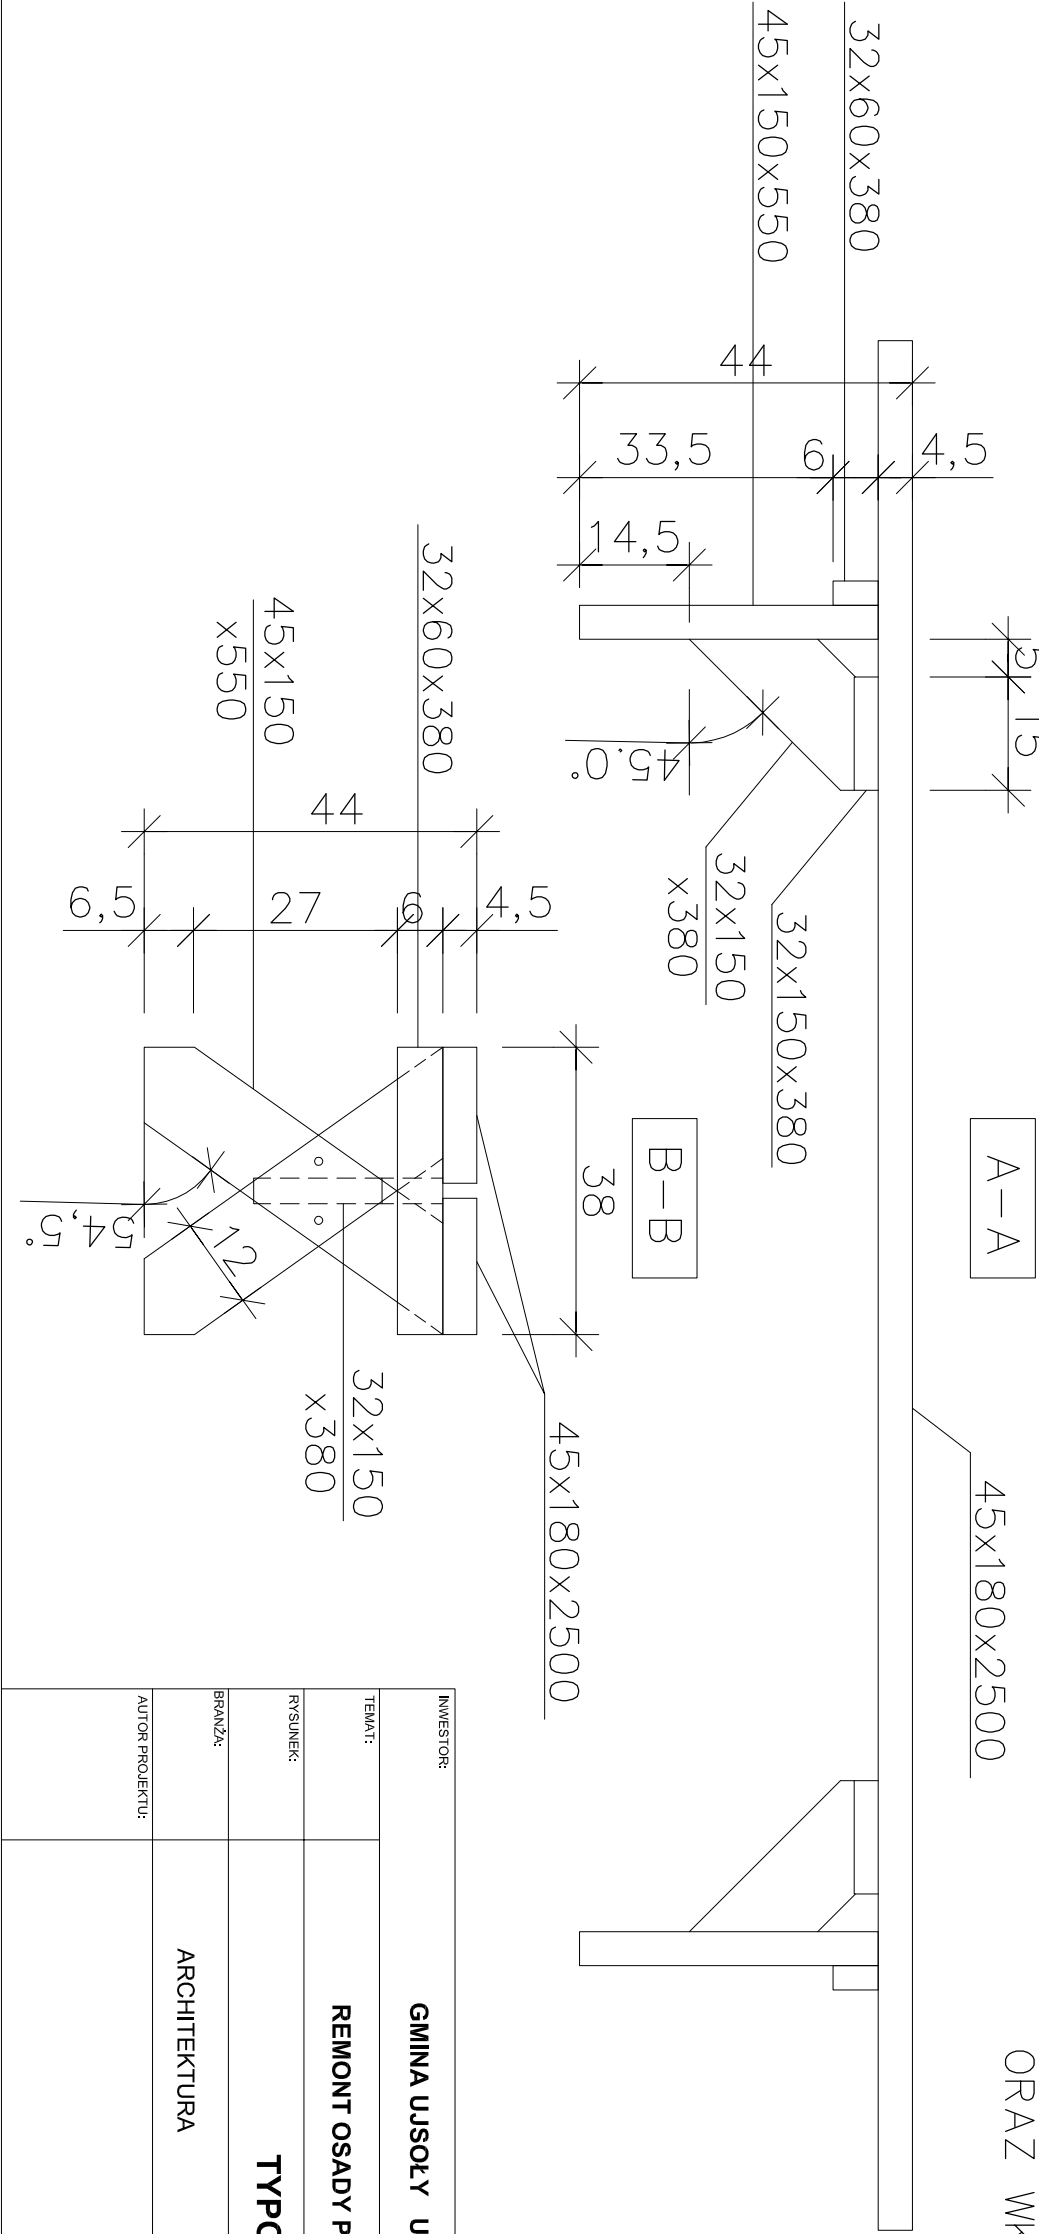

INWESTOR:				
GMINA USOŁY UL.GMINNA 1 34-371 USOŁY				
TEMAT:		REMONT OSADY PASTERSKIEJ W SOBLÓWCE		
RYSUNEK:		TYPOWA ŁAWKA		
BRANŻA:		ARCHITEKTURA	SKALA:	DATA:
AUTOR PROJEKTU:			1:10	08. 2016.
				NR RYS:
				19