


PRZEKRÓJ TYPOWY NA ODCINKU OD KM 0+625 DO KM 0+653

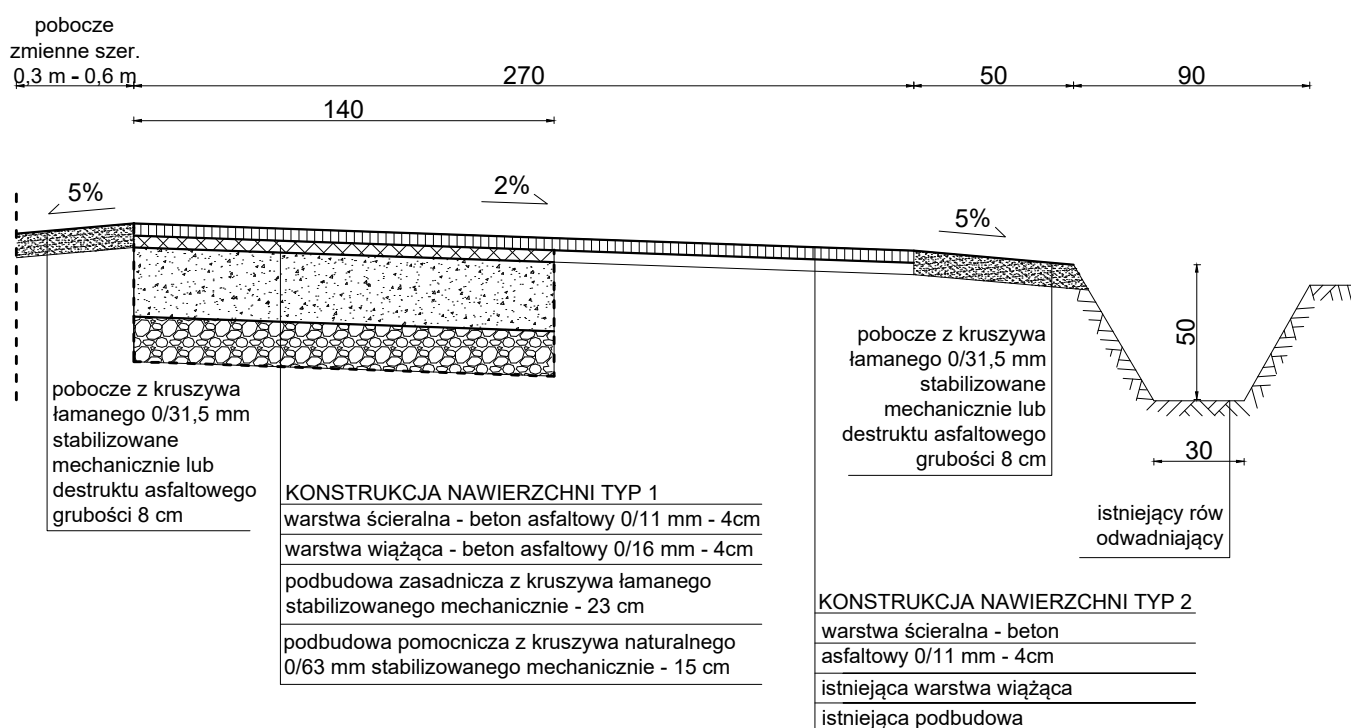

		Nr rys. 4
Inwestor:	Urząd Gminy Ujszoły	Skala 1 : 25
Nazwa rys.:	Przekrój konstrukcyjny - poprzeczny	
Temat:	Remont drogi "Butorówka Góra" w Glince w km 0+235 do km 0+660	Marzec 2017