


# PRZEKRÓJ TYPOWY NA ODCINKACH OD KM 0+235 DO KM 0+373 KM 0+555 DO KM 0+625

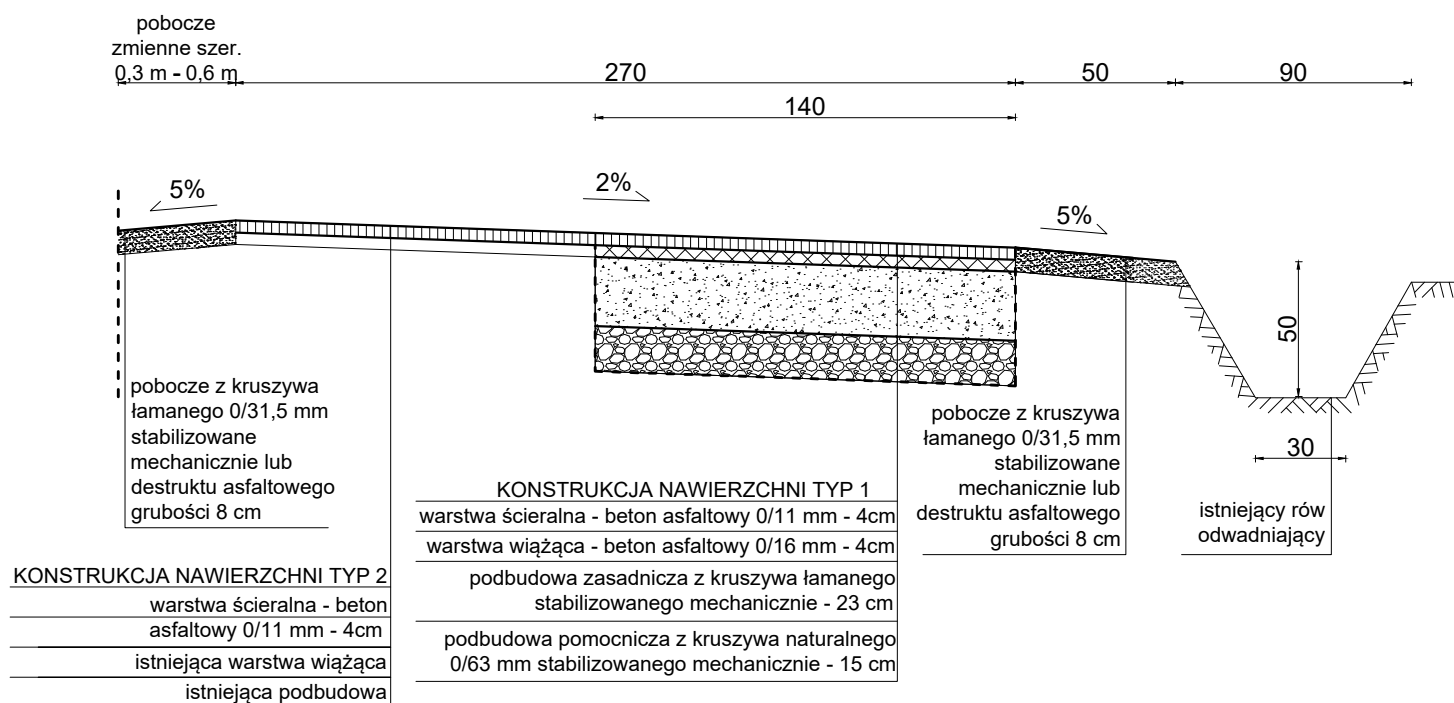

		Nr rys. 2
Inwestor:	Urząd Gminy Ujszoły	Skala 1 : 25
Nazwa rys.:	Przekrój konstrukcyjny - poprzeczny	
Temat:	Remont drogi "Butorówka Góra" w Glince w km 0+235 do km 0+660	Marzec 2017