

**KOPIA MAPY**  
Zasadniczej Ewidencyjnej\*  
Sekcja nr. k.m. Nr: 18  
**SKALA 1:2880**  
**Miejscowość: Sobółka**

GRN-1.6642.1.344.2021

Posiadać się zgodność niniejszej kopii z treścią materiału państwowego zasobu geodezyjnego i kartograficznego


Organ prowadzący państwowy zasob geodezyjny i kartograficzny: **STAROSTA ŻYWIECKI**

Nazwa materiału zasobu: *M. ewidencyjna*

Identyfikator ewidencyjny materiału zasobu: **P.2417**

Data wykonania kopii: **09.11.2021**

Imię, nazwisko i podpis osoby reprezentującej organ: *[Podpis]*

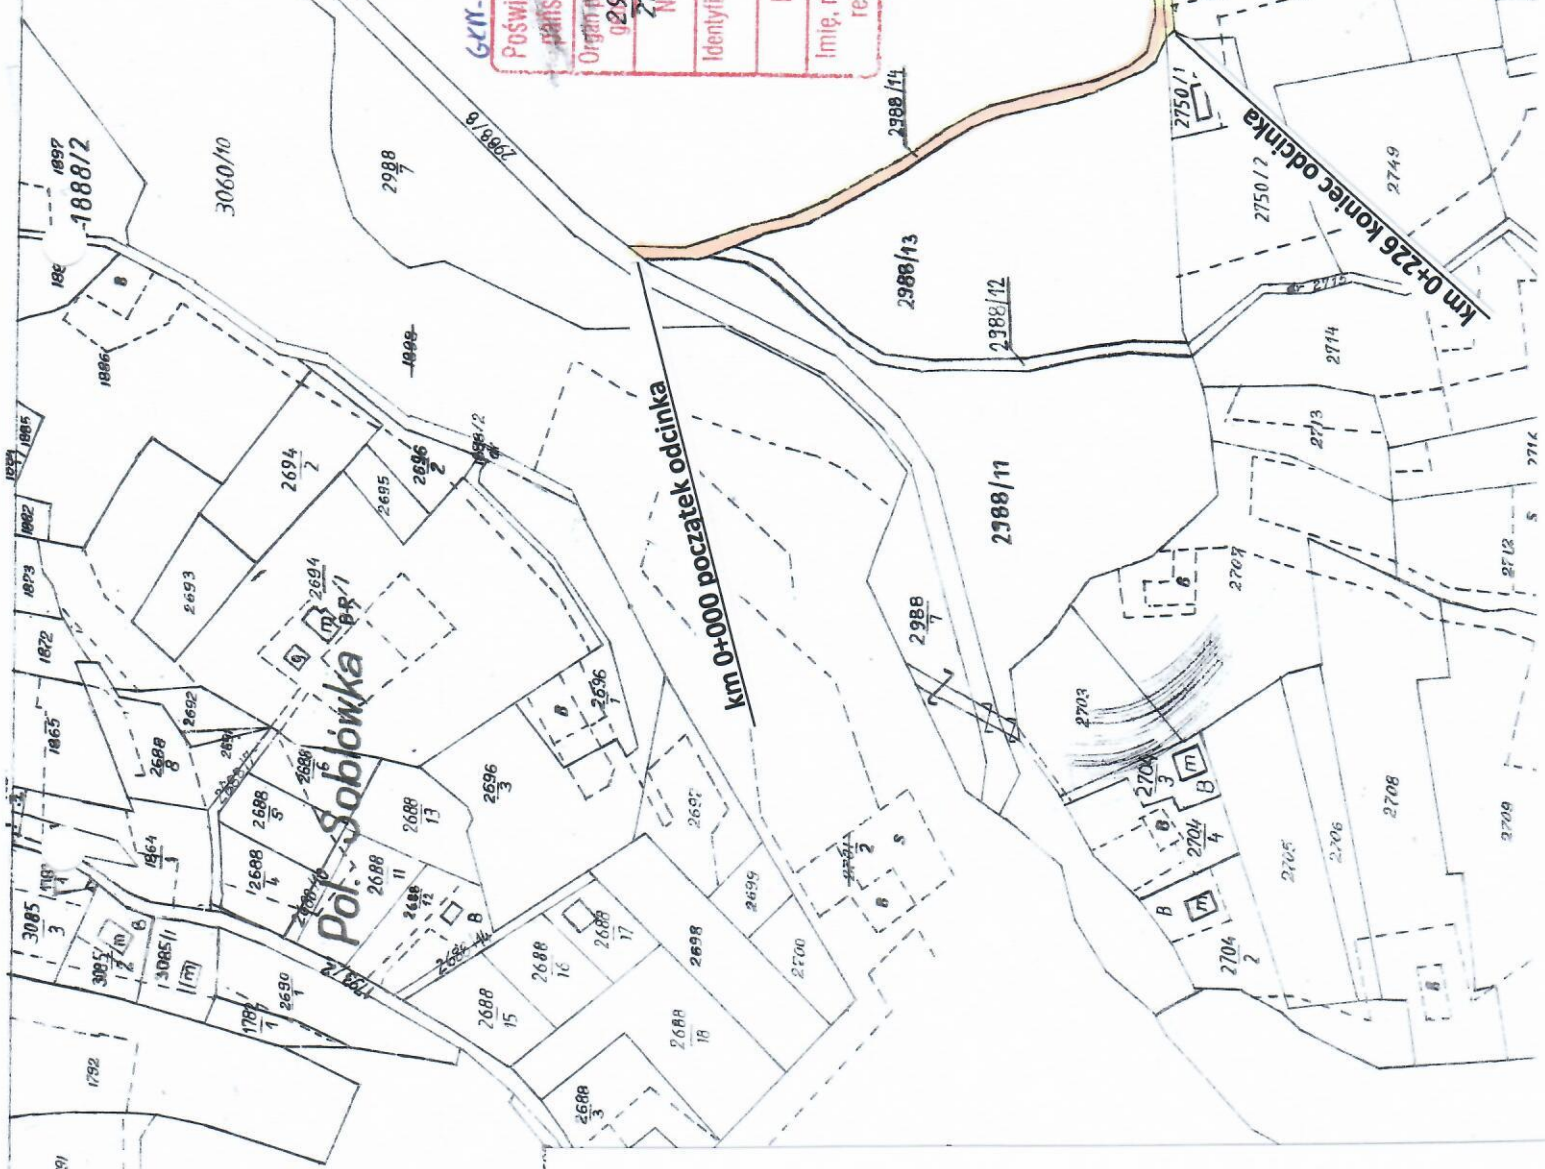

PROJEKT TECHNICZNY- OPRACOWANIE UPROSZCZONE		
PRZEBUDOWA DROGI PODGRAPY 1 W MIEJSCOWOŚCI SOBŁÓWKA OD KM 0+000 DO KM 0+226		
RYS. NR 2	MAPA EWIDENCYJNA	SKALA 1: 2880
INWESTOR:	GMINA UJSOŁY	
OPRACOWAŁ: mgr inż. Marek Mieszczak Uprawnienia budowlane do projektowania bez ograniczeń w specjalności drogowej. Nr ewid. SLK 1899 POOD 07		<b>NADZÓR I PROJEKTY BUDOWLANE</b> <b>Marek Mieszczak</b> ul. ... 21 Łęka 112-65-70