




km 0 + 000 do km 0 + 016

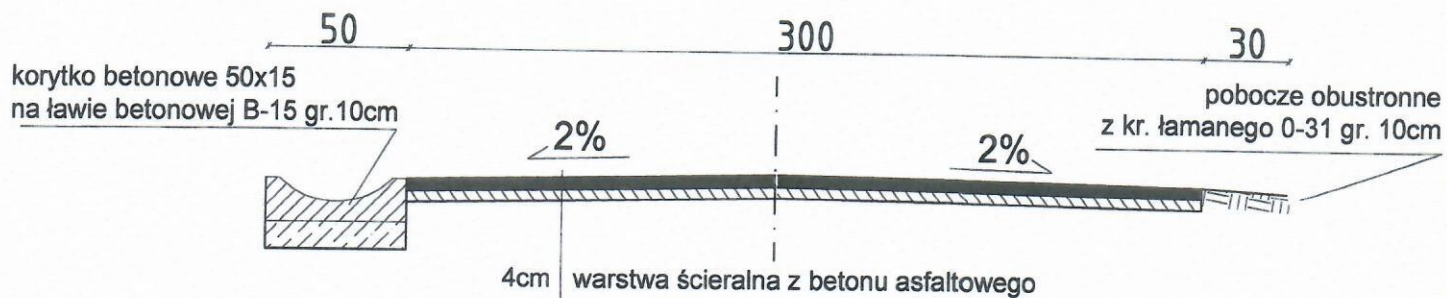

km 0 + 016 do km 0 + 110

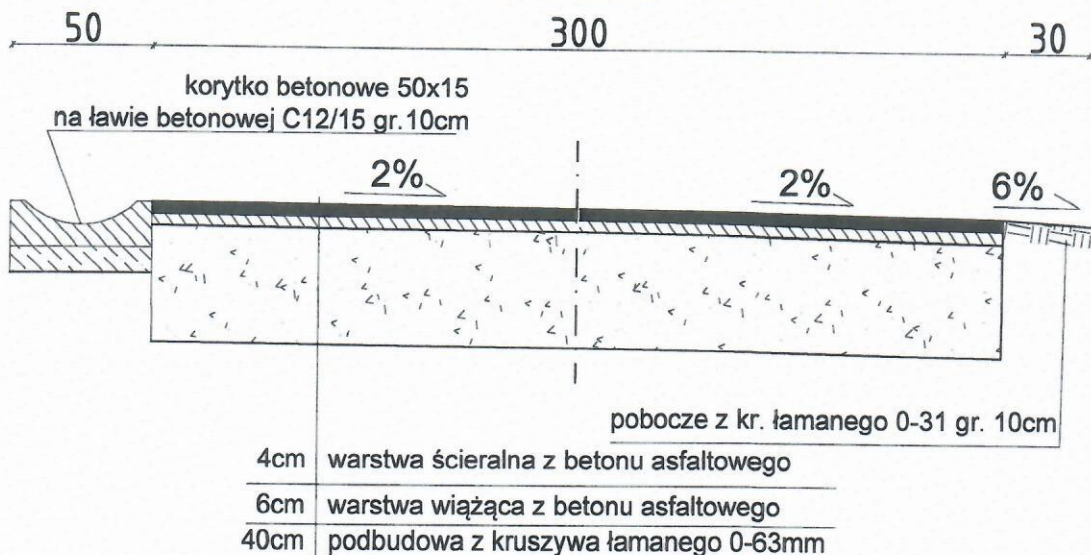


km 0 + 110 do km 0 + 150

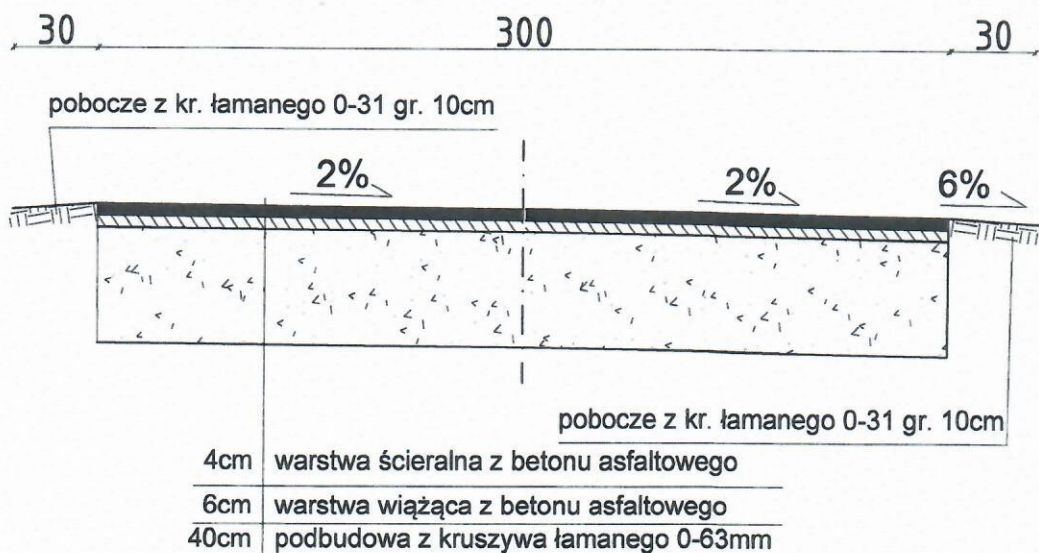


OBIĘKT:		FAZA PROJEKTU:		
Przebudowa drogi na Gibaskę w miejscowości Sobkówka od km 0+000 do km 0+280		PROJEKT BUDOWLANY		
NAMWA RYSUNKU	MIEJSCOWOŚĆ	SKALA	FORMAT	NR RYSUNKU
PRZEKRÓJ TYPOWY	SOBÓWKA	1 : 25	A4	3.1
INWESTOR	GMINA UJSOŁY			
JEDNOSTKA PROJEKTOWA	PROJEKTOWAŁ			
NADZORY I PROJEKTY BUDOWLANE mgr inż. Marek Mieszczak ul. Chłopska 17, 24-100 Łęka NIP 663-112-65-70		mgr inż. Marek Mieszczak Uprawnienia budowlane do projektowania bez ograniczeń w specjalności drogowej. Nr ewid. SIK 11899/POD.07		

km 0 + 150 do km 0 + 237

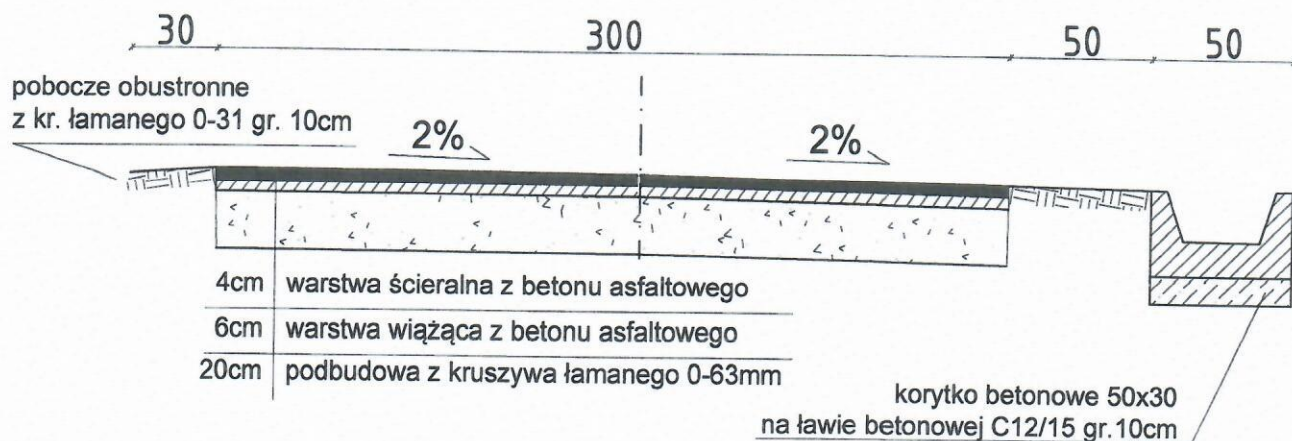

km 0 + 237 do km 0 + 280

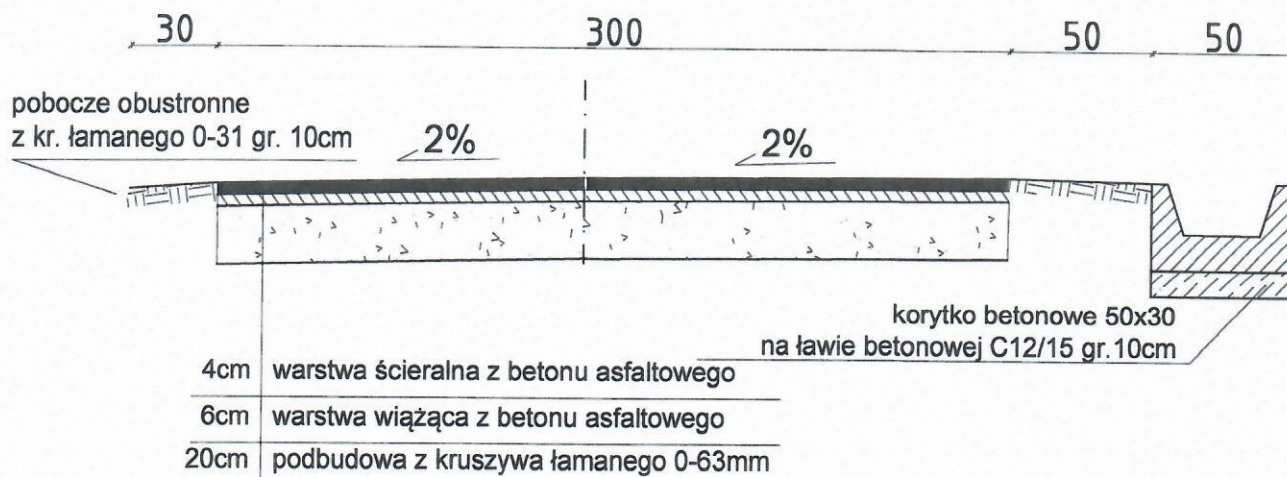

OBIEKT:		FAZA PROJEKTU:		
Przebudowa drogi na Gibasę w miejscowości Sobkówka od km 0+000 do km 0+280		PROJEKT BUDOWLANY		
NAZWA RYSUNKU	MIEJSCOWOŚĆ	SKALA	FORMAT	NR RYSUNKU
PRZEKRÓJ TYPOWY	SOBÓWKÓ	1 : 25	A4	3.2
INWESTOR	GMINA UJSOŁY			
JEDNOSTKA PROJEKTOWA	PROJEKTOWAŁ			
NADZORY I PROJEKTY BUDOWLANE mgr inż. Marek Mieszcza ul. Ciepła 14, 24-21 Łęka NIP 553-112-05-70		mgr inż. Marek Mieszcza Uprawnienia budowlane do projektowania w specjalności drogowej. Nr ewid. SLK/1357/POC/02		