



# km 0+000 do km 0+070

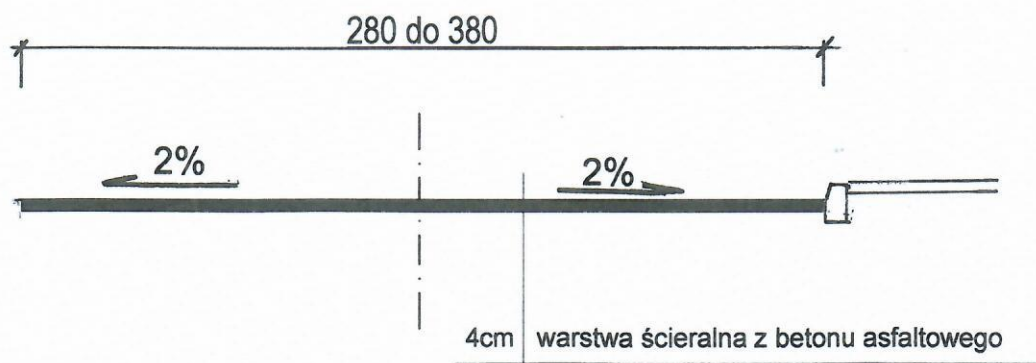

# km 0+070 do km 0+715

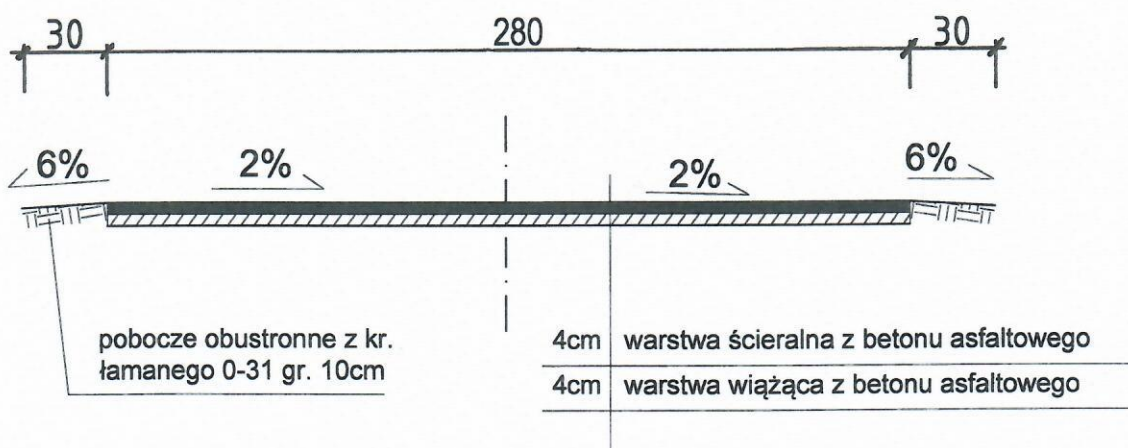

PROJEKT TECHNICZNY- OPRACOWANIE UPROSZCZONE		
Przebudowa drogi Snokówka w miejscowości Sobkówka od km 0+000 do km 0+715		
RYS. NR 3.1	PRZEKRÓJ POPRZECZNY	SKALA 1: 25
INWESTOR:	GMINA UJSOŁY	
<b>OPRACOWAŁ:</b> mgr inż. Marek Mieszczak Uprawnienia budowlane do projektowania bez ograniczeń w specjalności drogowej. Nr ewid. SLK 1899 POOD 07		<b>NADZORY I PROJEKTY</b> mgr inż. Marek Mieszczak ul. Sienkiewicza 14 34-321 Łęka Wlk. NIP 143-112-65-70