PROJEKT TECHNICZNY- OPRACOWANIE UPROSZCZONE		
PRZEBUDOWA DROGI PODGRAPY 2 W MIEJSCOWOŚCI SOBLÓWKA OD KM 0+000 DO KM 0+455		
RYS. NR 2	MAPA EWIDENCYJNA	SKALA 1: 2880
INWESTOR:	GMINA UJSOŁY	
OPRACOWAŁ: mgr inż. Marek Mieszczak Uprawnienia budowlane do projektowania bez ograniczeń w specjalności drogowej. Nr ewid. SLK/1899/POOD/07	[illegible] mgr inż. Marek Mieszczak [illegible] ul. [illegible] NIP 553—112—65—70	

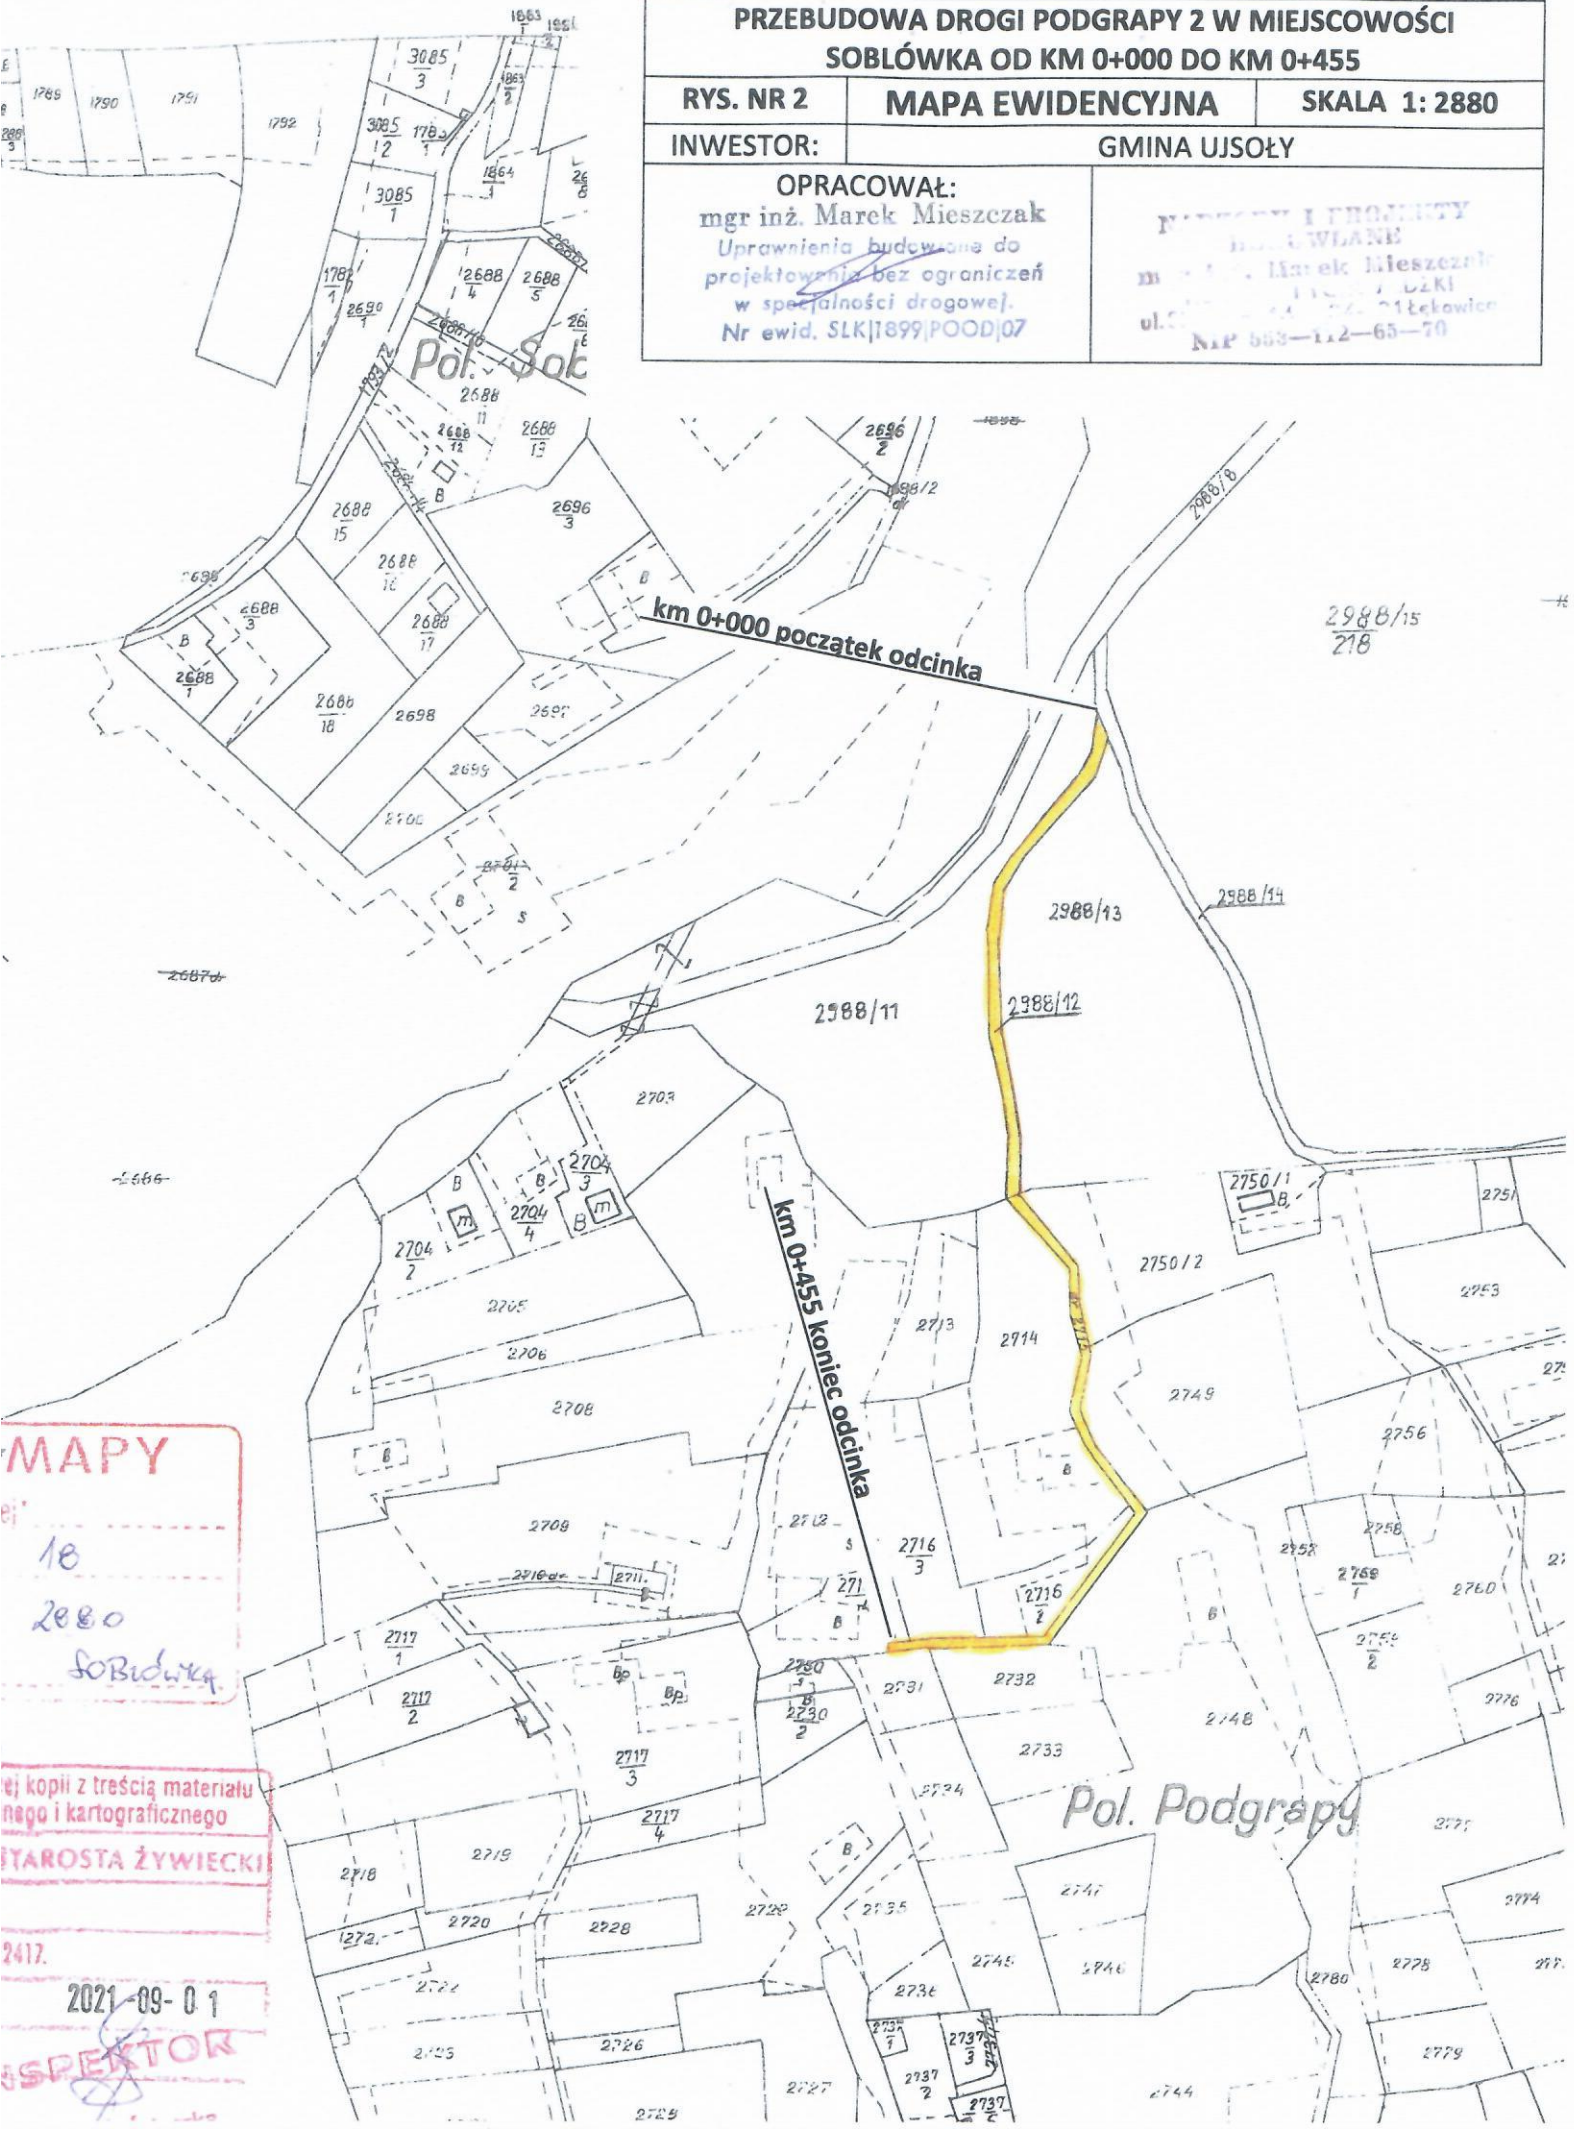

MAPY
ej 18
2880
SOBLÓWKA
ej kopii z treścią materiału
nego i kartograficznego
STAROSTA ŻYWIECKI
2417.
2021-09-01
SPEKTOR