



km 0 + 000 do km 0 + 158

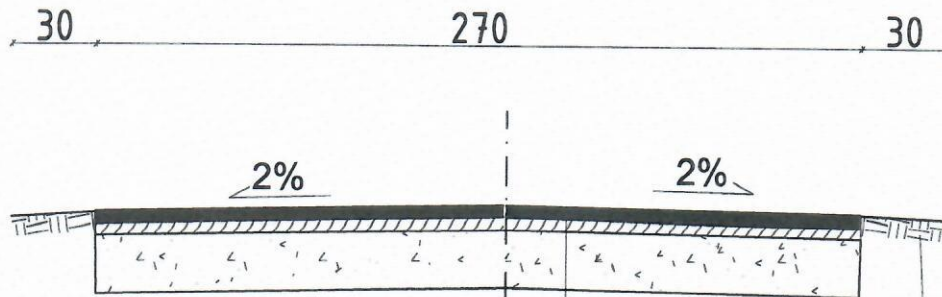

pobocze obustronne  
z kr. łamanego 0-31 gr. 20cm

4cm	warstwa ścieralna z betonu asfaltowego
4cm	warstwa wiążąca z betonu asfaltowego
20cm	podbudowa z kruszywa łamanego 0-63mm

km 0 + 158 do km 0 + 185

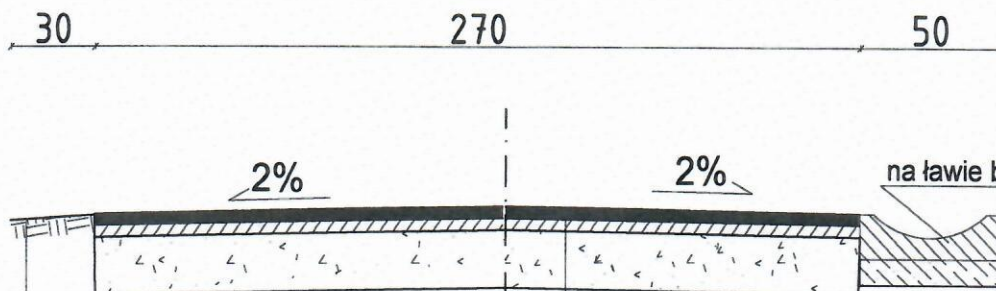


pobocze obustronne  
z kr. łamanego 0-31 gr. 20cm

4cm	warstwa ścieralna z betonu asfaltowego
4cm	warstwa wiążąca z betonu asfaltowego
20cm	podbudowa z kruszywa łamanego 0-63mm


OBIEKT:		FAZA PROJEKTU:		
Przebudowa drogi Podgrapy 2 w miejscowości Sobkówka od km 0+000 do km 0+455		PROJEKT BUDOWLANY		
NAZWA RYSUNKU	MIEJSCOWOŚĆ	SKALA	FORMAT	NR RYSUNKU
PRZEKRÓJ TYPOWY	SOBÓWKÓWKA	1 : 25	A4	3.1
INWESTOR	GMINA UJSOŁY			
JEDNOSTKA PROJEKTOWA		PROJEKTOWAŁ		
<b>NADZORY I PROJEKTY BUDOWLANE</b> mgr inż. Marek Mieszczak KONIECZYŃSKA 11C ALDZKI ul. Sienkiewicza 44 24-221 Łęka NIP 658-112-65-70		mgr inż. Marek Mieszczak Uprawnienia budowlane do projektowania bez ograniczeń w specjalności drogowej. Nr ewid. SLK/1899/POOD/07		

km 0 + 185 do km 0 + 220

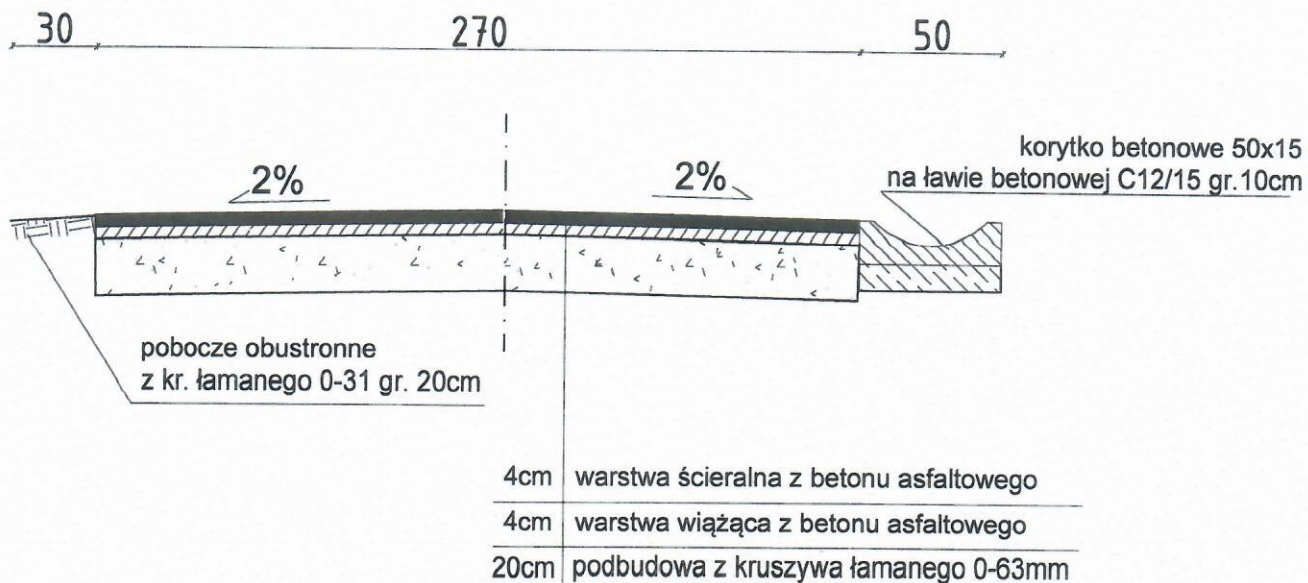

km 0 + 220 do km 0 + 300


km 0 + 374 do km 0 + 420

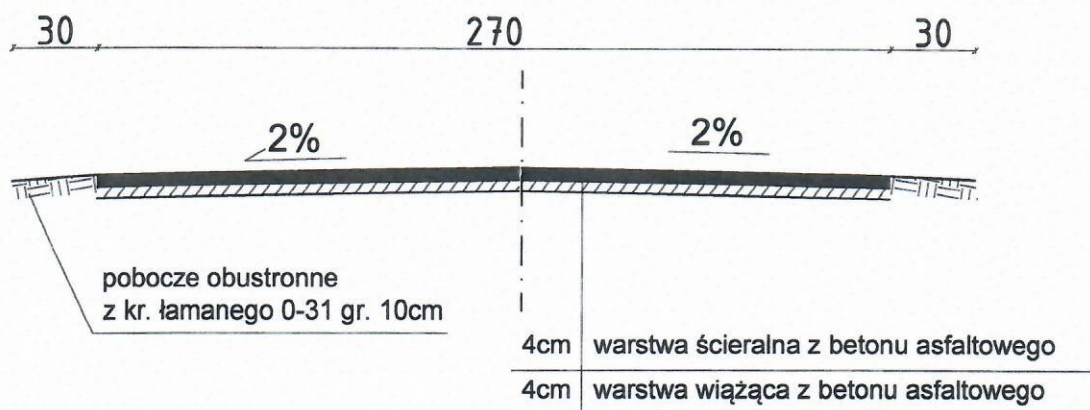

OBIEKT:		FAZA PROJEKTU:			
Przebudowa drogi Podgrapy 2 w miejscowości Sobłówka od km 0+000 do km 0+455		PROJEKT BUDOWLANY			
NAZWA RYSUNKU		MIEJSCOWOŚĆ	SKALA	FORMAT	NR RYSUNKU
PRZEKRÓJ TYPOWY		SOBŁÓWKA	1 : 25	A4	3.2
INWESTOR	GMINA UJSOŁY				
JEDNOSTKA PROJEKTOWA			PROJEKTOWAŁ		
NADZOR I PROJEKTY BUDOWLANE mgr inż. Marek Mieszczak KC-112-110-11 ALDZKI ul. Sienkiewicza 14 24-101 Łęka wica NIP 553-112-65-70			mgr inż. Marek Mieszczak Uprawnienia budowlane do projektowania bez ograniczeń w specjalności drogowej. Nr ewid. SLK/1899/POCD/07		



km 0 + 420 do km 0 + 455

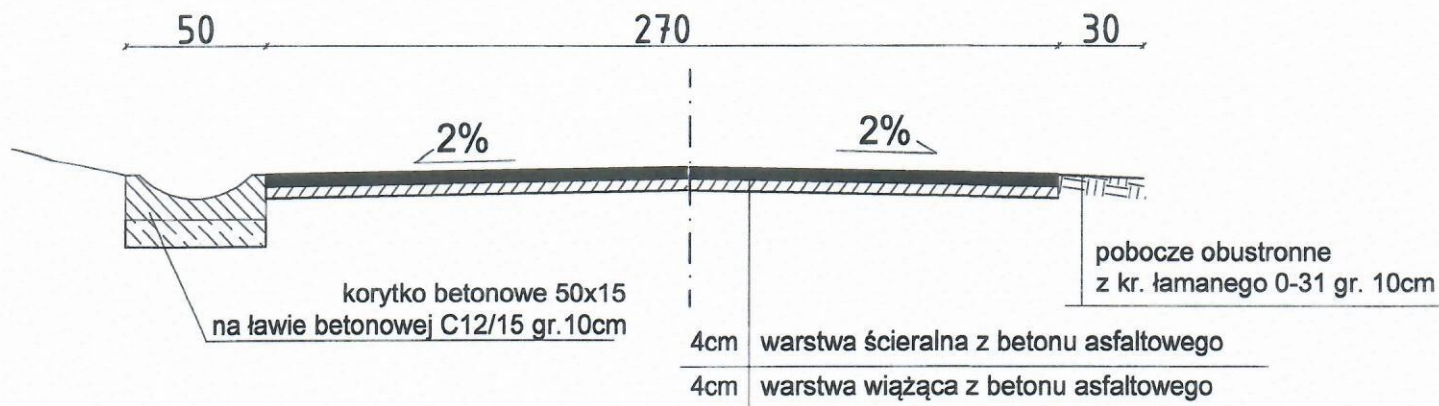

UWAGA: od km 0+300 do km 0+374 odcinek bez zmian

OBIEKT:		FAZA PROJEKTU:			
Przebudowa drogi Podgrapy 2 w miejscowości Sobółwka od km 0+000 do km 0+455		PROJEKT BUDOWLANY			
NAZWA RYSUNKU	MIEJSCOWOŚĆ	SKALA	FORMAT	NR RYSUNKU	
PRZEKRÓJ TYPOWY	SOBÓŁWKA	1 : 25	A4	3.3	
INWESTOR	GMINA UJSOŁY				
JEDNOSTKA PROJEKTOWA		PROJEKTOWAŁ			
NADZORY I PROJEKTY BUDOWLANE mgr inż. Marek Mieszczak ul. ... 11-000 ALDZKI ul. ... 31 Łęka Włocławska NIP 653-112-65-70		mgr inż. Marek Mieszczak Uprawnienia budowlane do projektowania <u>bez ograniczeń</u> w specjalności drogowej. Nr ewid. SLK/1899/PODD/07			