

KOPIA MAPY

Zasada Ewidencji

Sekcja nr: k. m. Nr. 2

SKALA 1: 2880

MIEJSCOWOŚĆ: Sobółka

GM-1-6642.1.344 2021

ładczą się zgodność niniejszej kopii z treścią materiału
stwowego zasobu geodezyjnego i kartograficznego

przewodzący państwowy zasób
idezyjny i kartograficzny

STAROSTA ŻYWIECKI

Nazwa materiału zasobu

m. ewidencyjna

likator ewidencyjny materiału
zasobu

P.2417


Data wykonania kopii

03.11.2021r.

nazwisko i podpis osoby
reprezentującej organ

M. Mieszcza

PODZIAŁ KARTOGRAFICZNY I GEODEZYJNY

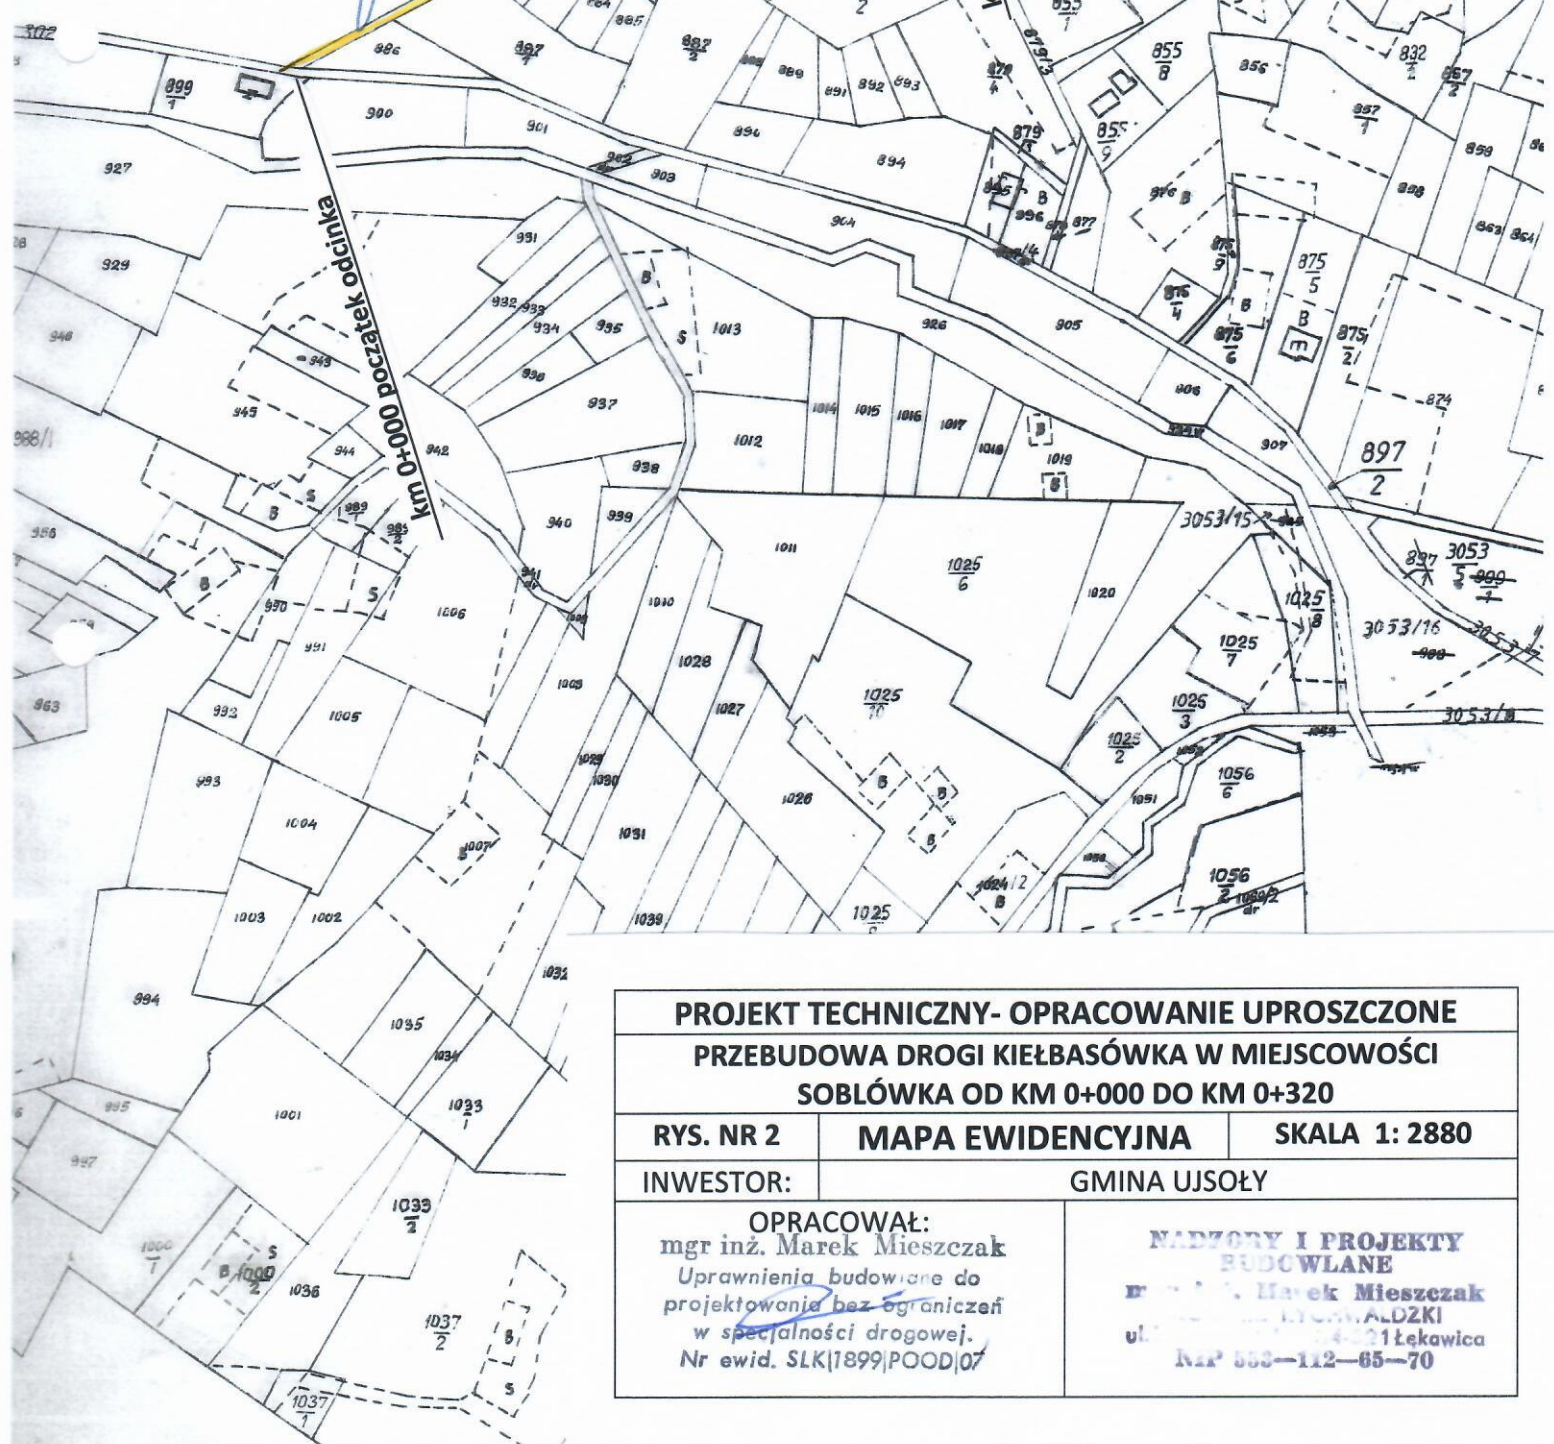

PROJEKT TECHNICZNY- OPRACOWANIE UPROSZCZONE

PRZEBUDOWA DROGI KIEŁBASÓWKA W MIEJSCOWOŚCI
SOBŁÓWKA OD KM 0+000 DO KM 0+320

RYS. NR 2

MAPA EWIDENCYJNA

SKALA 1: 2880

INWESTOR:

GMINA UJSOŁY

OPRACOWAŁ:

mgr inż. Marek Mieszcza
Uprawnienia budowlane do
projektowania bez ograniczeń
w specjalności drogowej.
Nr ewid. SLK/1899/POOD/07

NADZORY I PROJEKTY
BUDOWLANE

M. M. Marek Mieszcza
ul. ... 21 Łęka
NrP 883-112-85-70