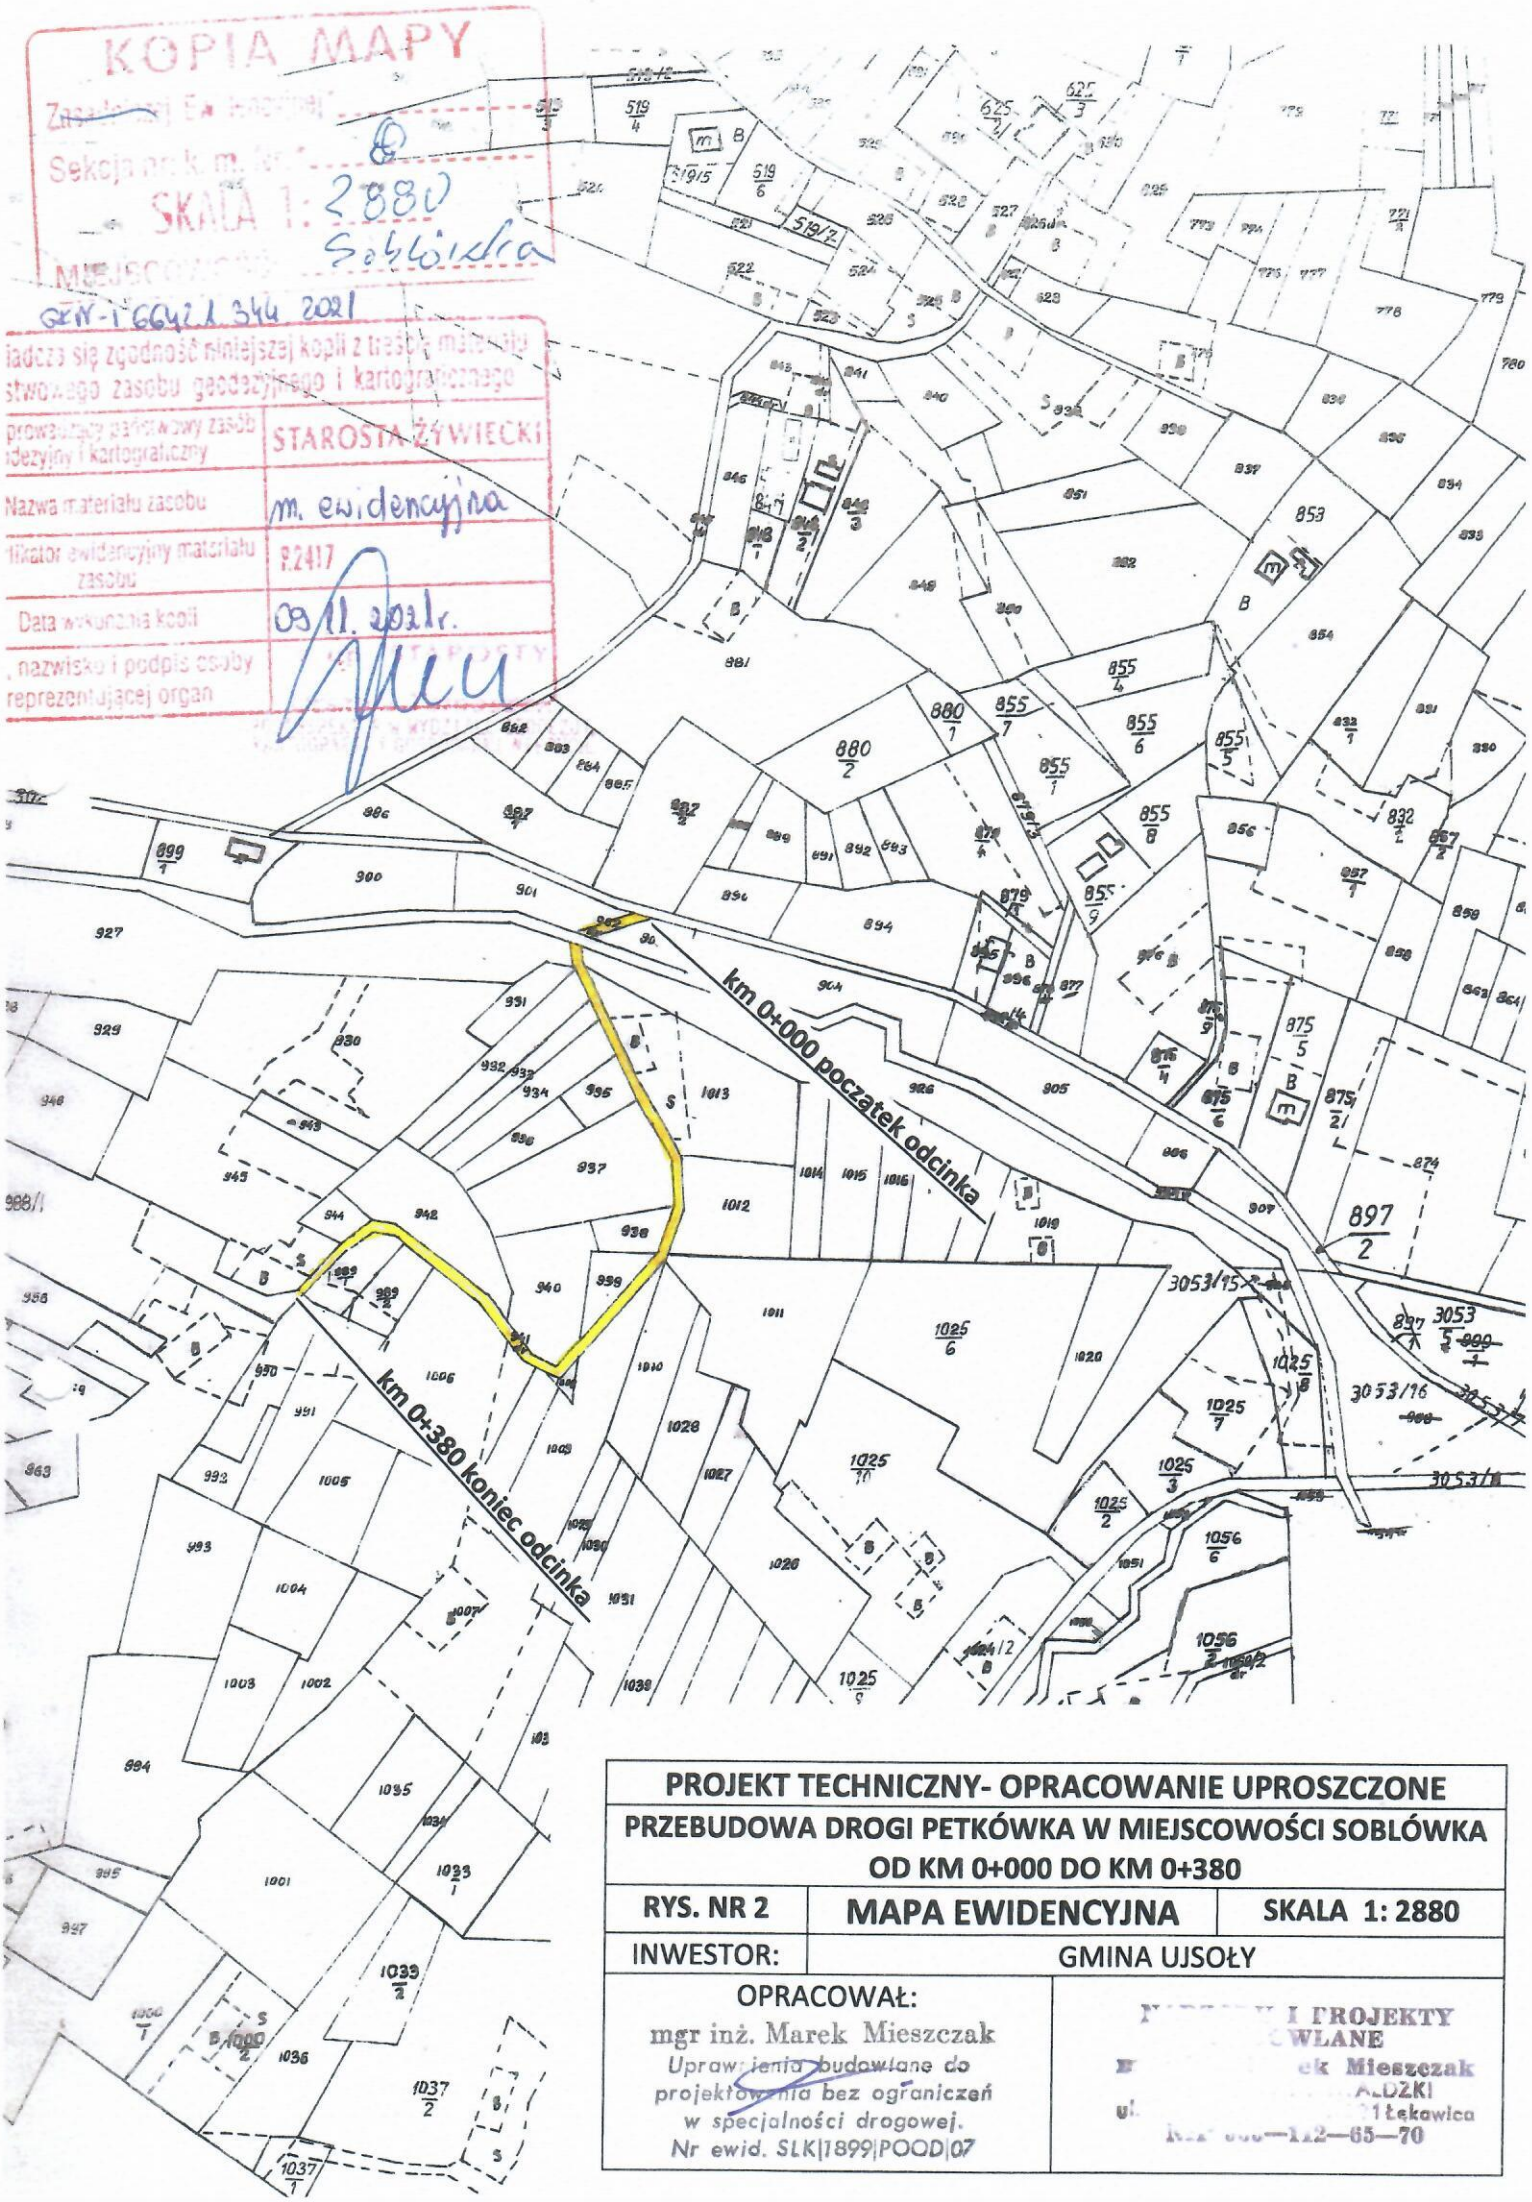

PROJEKT TECHNICZNY- OPRACOWANIE UPROSZCZONE		
PRZEBUDOWA DROGI PETKÓWKA W MIEJSCOWOŚCI SOBLÓWKA OD KM 0+000 DO KM 0+380		
RYS. NR 2	MAPA EWIDENCYJNA	SKALA 1: 2880
INWESTOR:	GMINA UJSOŁY	
OPRACOWAŁ: mgr inż. Marek Mieszczak Uprawnienia budowlane do projektowania bez ograniczeń w specjalności drogowej. Nr ewid. SLK/1899/POOD/07	I PROJEKTY WLANE ek Mieszczak ŁUDZKI 1 Łękawica —112—65—70	