

GKN-1.6642.1.944.2021

Poświadcza się zgodność niniejszej kopii z treścią materiału państwowego zasobu geodezyjnego i kartograficznego

Organ prowadzący państwowy zasób geodezyjny i kartograficzny

STAROSTA ŻYWIECKI

Nazwa materiału zasobu

m. ewidencyjna

Identyfikator ewidencyjny materiału zasobu

P.2417


Data wykonania kopii

09.11.2021r.

Imię, nazwisko i podpis osoby reprezentującej organ

[Podpis]

PODINSPEKTOR W WYDZIALE GEODEZJI, KARTOGRAFII I GOSPODARSTWA NIEPOSIADACI

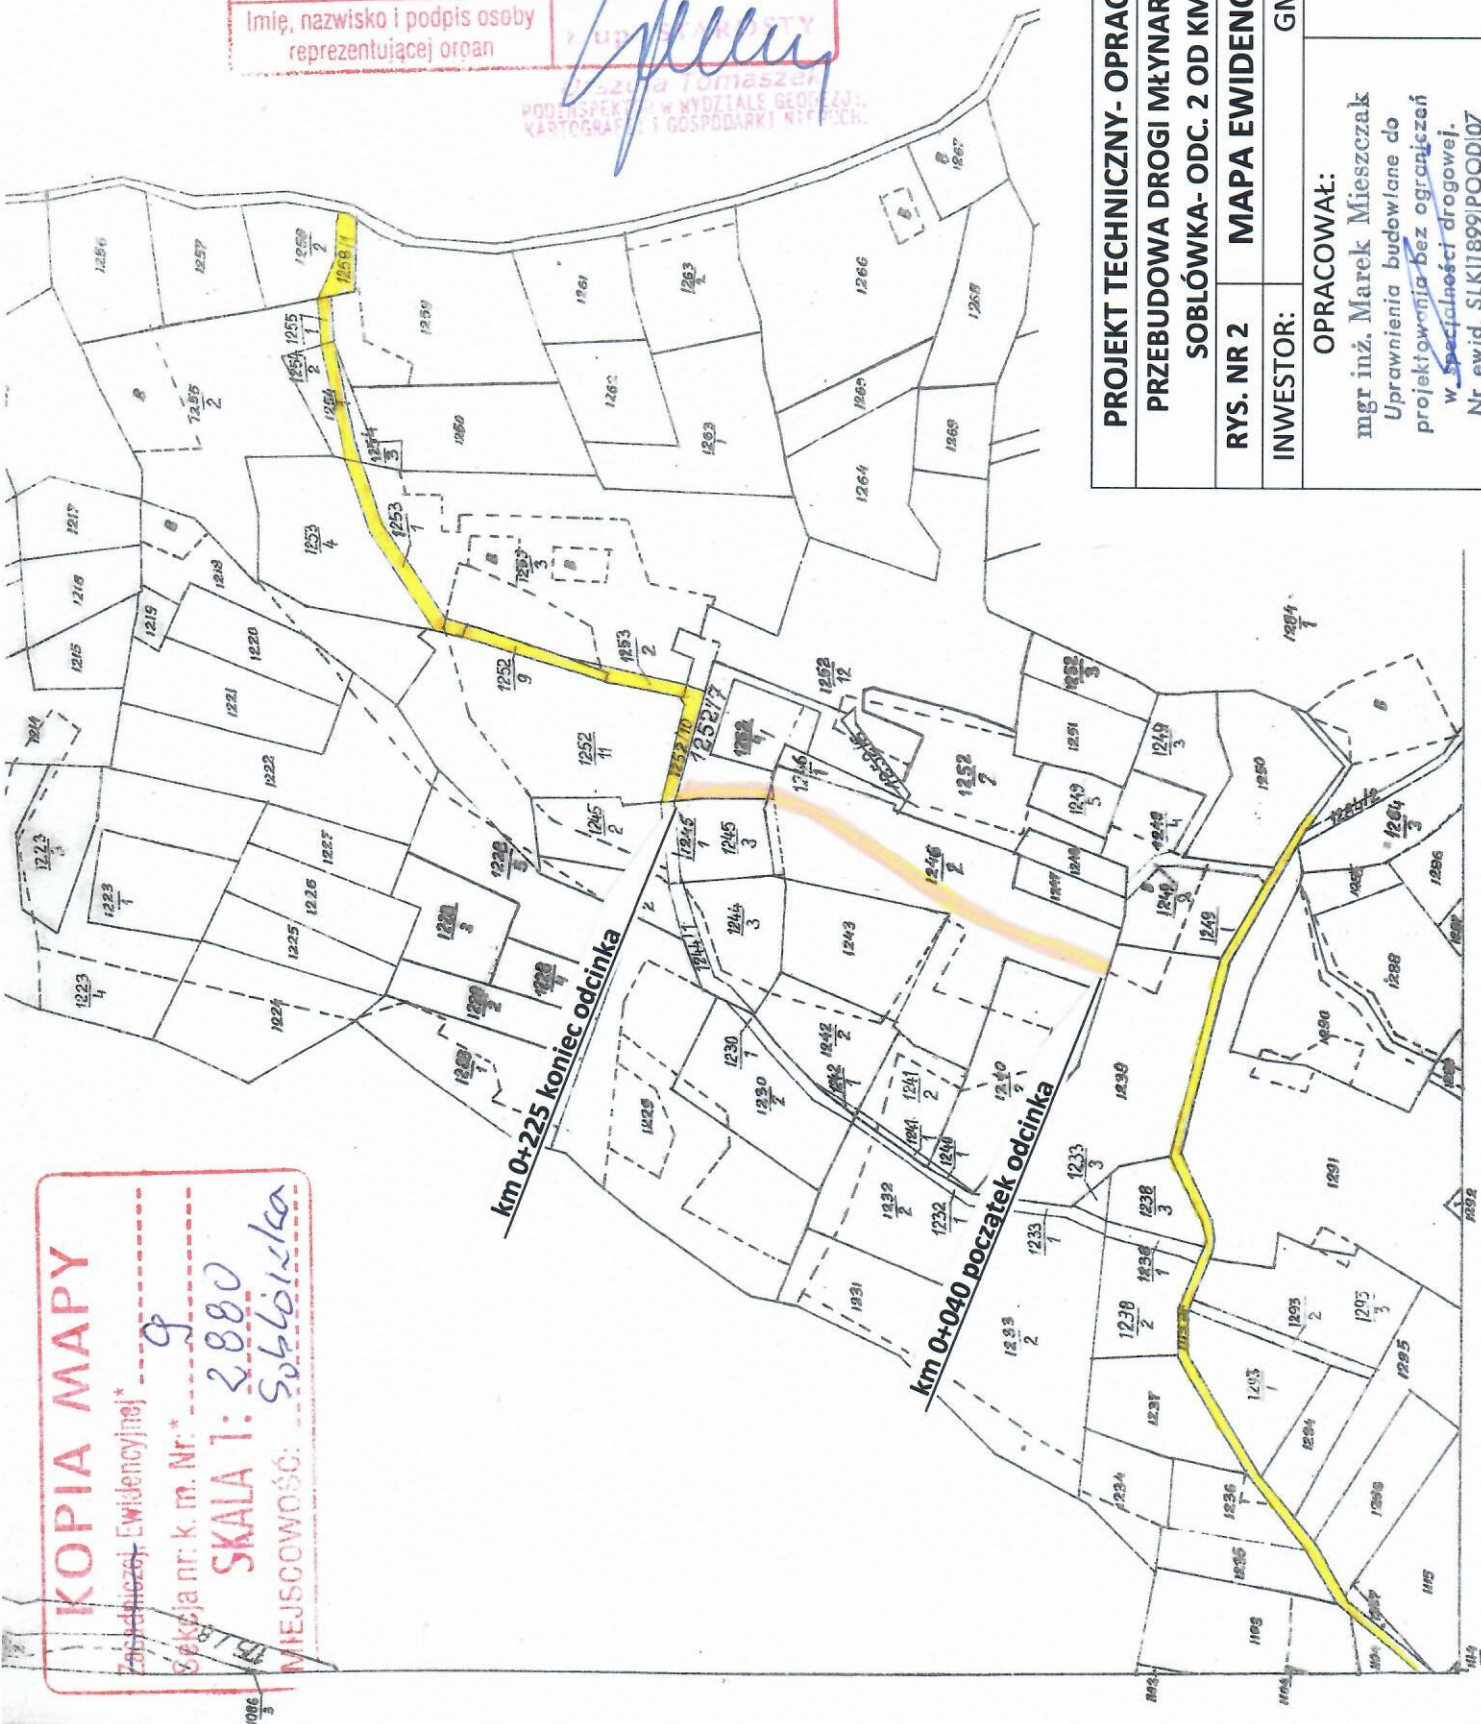

KOPIA MAPY

Załącznik nr 1 Ewidencyjny

Skala nr: k. m. Nr: 9

SKALA 1: 2880

MIEJSCOWOŚĆ: Sobółka

PROJEKT TECHNICZNY- OPRACOWANIE UPROSZCZONE

PRZEBUDOWA DRUGI MŁYNARZOWA W MIEJSCOWOŚCI

SOBÓŁKA- ODC. 2 OD KM 0+040 DO KM 0+225

RYS. NR 2 MAPA EWIDENCYJNA SKALA 1: 2880

INWESTOR: GMINA UJSOŁY

OPRACOWAŁ:

mgr inż. Marek Mieszczak
Uprawnienia budowlane do
projektowania bez ograniczeń
w specjalności drogowej.
Nr ewid. SLK18991POOD07

PROJEKTOWY I PROJEKTY
BUDOWLANE

Marek Mieszczak
A-02KI
1-tekowica
1-2-65-70