

KOPIA MAPY


Zasadniczej, Ewidencyjnej*

Sekcja nr: k. m. Nr: 36

SKALA 1: 2880

MIEJSCOWOŚĆ: Glinka

| | |
|--|-------------------|
| Poswiadcza się zgodny z treścią materiału państwowego zasobu geodezyjnego i kartograficznego | STAROSTA ŻYWIECKI |
| Organ prowadzący państwowy zasob geodezyjny i kartograficzny | m. ewidencyjne |
| Nazwa materiału zasobu | P2417 |
| Identyfikator ewidencyjny materiału zasobu | 09.11.2021r. |
| Data wykonania kopii | |
| Imię, nazwisko i podpis osoby reprezentującej organ | |

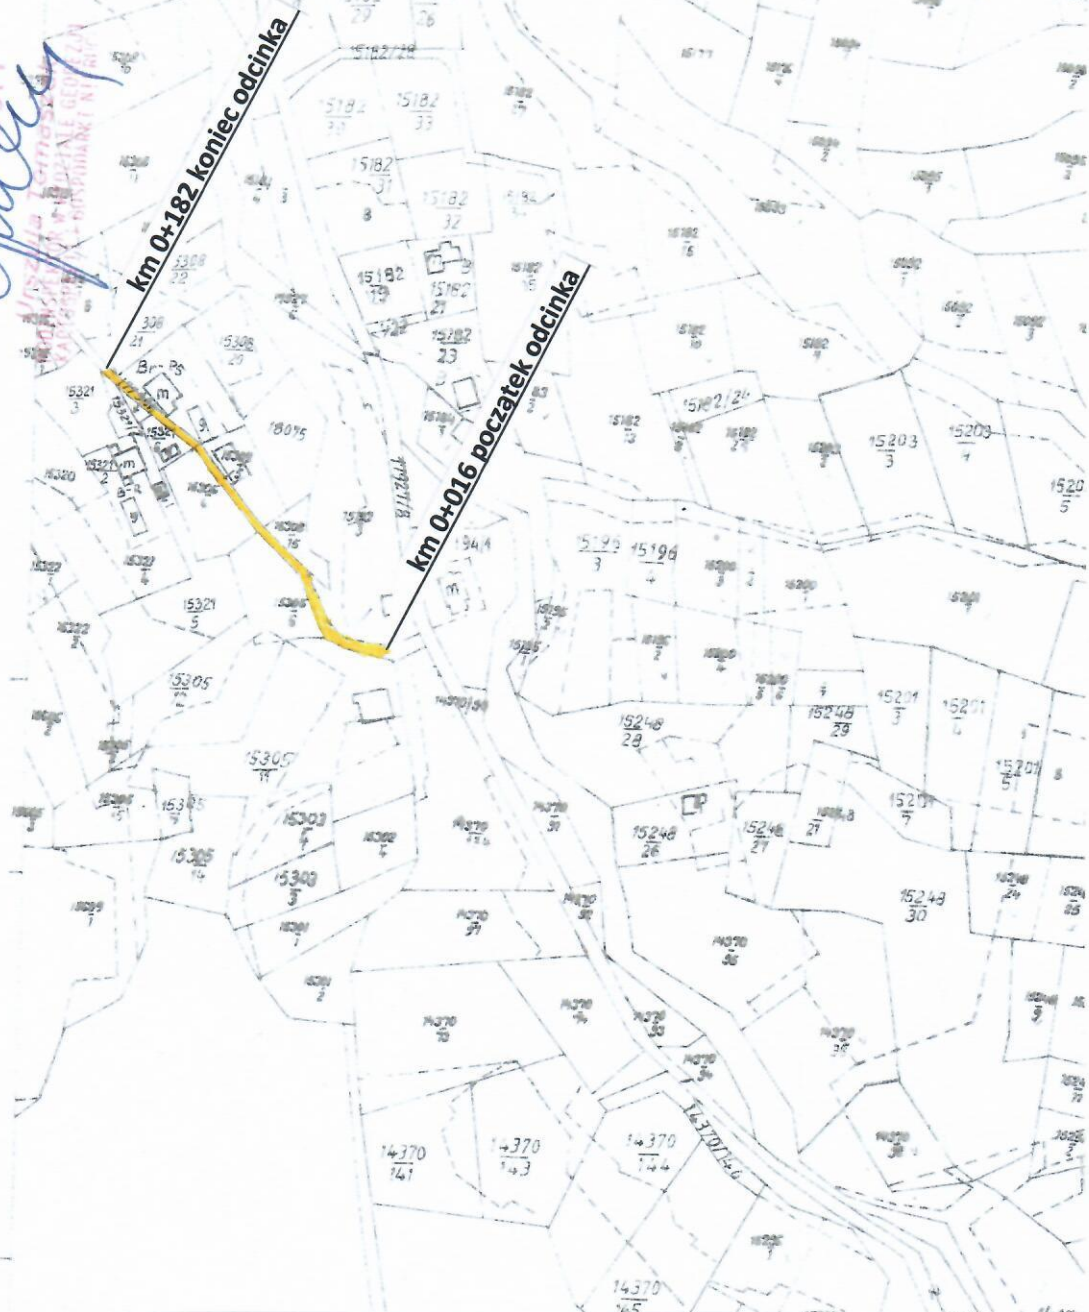

| PROJEKT TECHNICZNY- OPRACOWANIE UPROSZCZONE PRZEBUDOWA DROGI DO TAJCHU W MIEJSCOWOŚCI GLINKA OD KM 0+016 DO KM 0+182 | | |
|---|------------------|---|
| RYS. NR 2 | MAPA EWIDENCYJNA | SKALA 1: 2880 |
| INWESTOR: | GMINA UJSOŁY | |
| OPRACOWAŁ: | | NADZORY I PROJEKTY FUNDOWANE |
| mgr inż. Marek Mieszczak Uprawnienia budowlane do projektowania bez ograniczeń w specjalności drogowej. Nr ewid. SLK/1899/POOD/07 | | mgr inż. Marek Mieszczak NADZORCA ul. ... 16-21 Łaskawica tel. 665-112-65-70 |