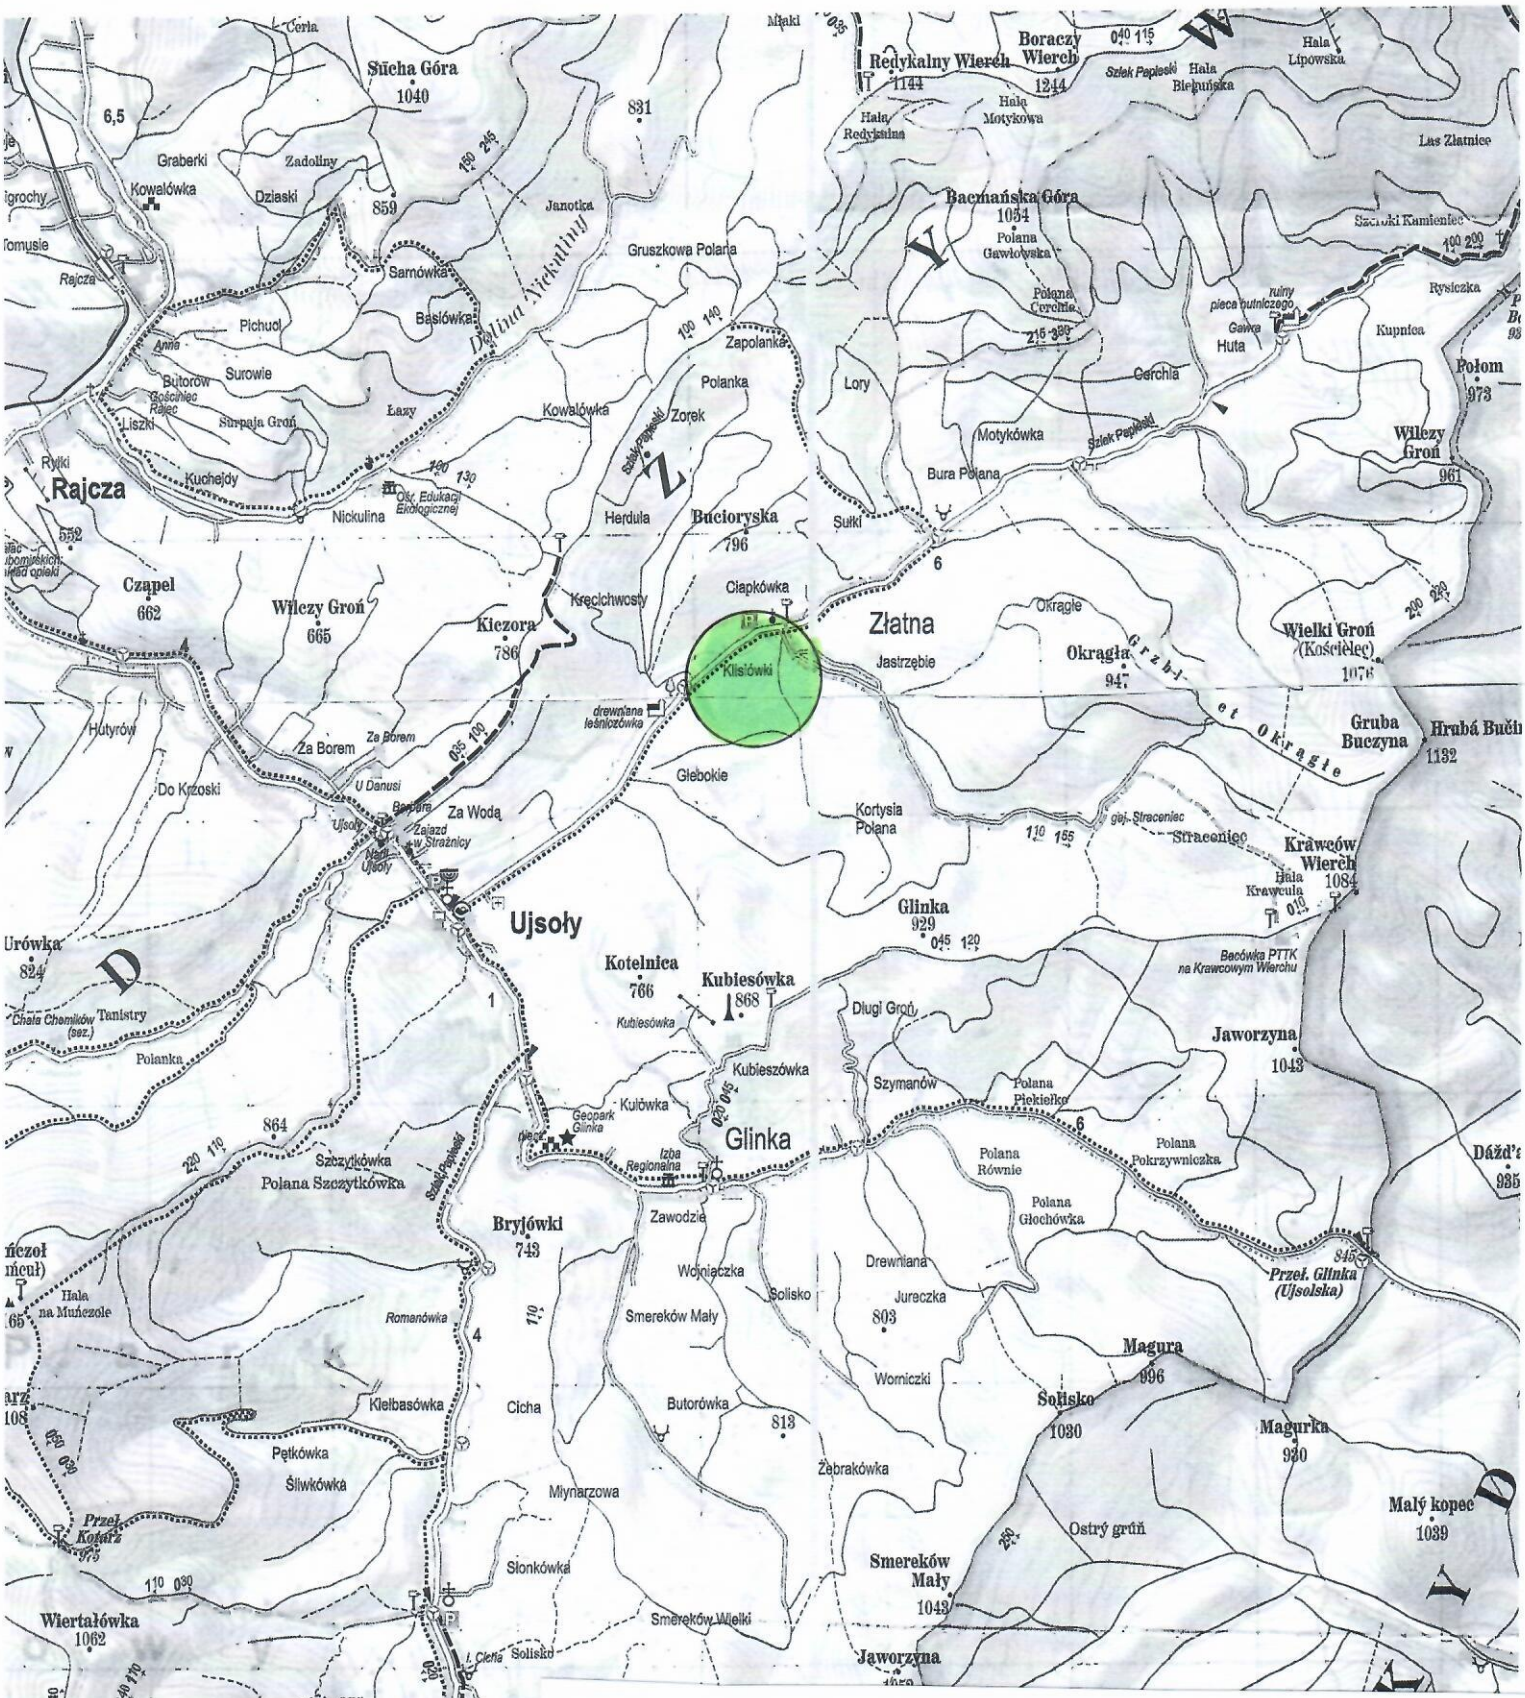

PROJEKT TECHNICZNY- OPRACOWANIE UPROSZCZONE		
PRZEBUDOWA DROGI KLISIÓWKI W MIEJSCOWOŚCI ZŁATNA OD KM 0+000 DO KM 0+104 ORAZ OD KM 0+133 DO KM 0+278		
RYS. NR 1	**ORIENTACJA**	**SKALA 1:50 000**
INWESTOR:	GMINA UJSOŁY	
OPRACOWAŁ: mgr inż. Marek Mieszczak Uprawnienia budowlane do projektowania bez ograniczeń w specjalności drogowej. Nr ewid. SLK/1899/POOD/07	NADZORY I PROJEKTY BUDOWLANE mgr inż. Marek Mieszczak ul. Sienkiewicza 14 34-321 Łękawica NIP 553—112—65—70	