


km 0+770 do km 1+470

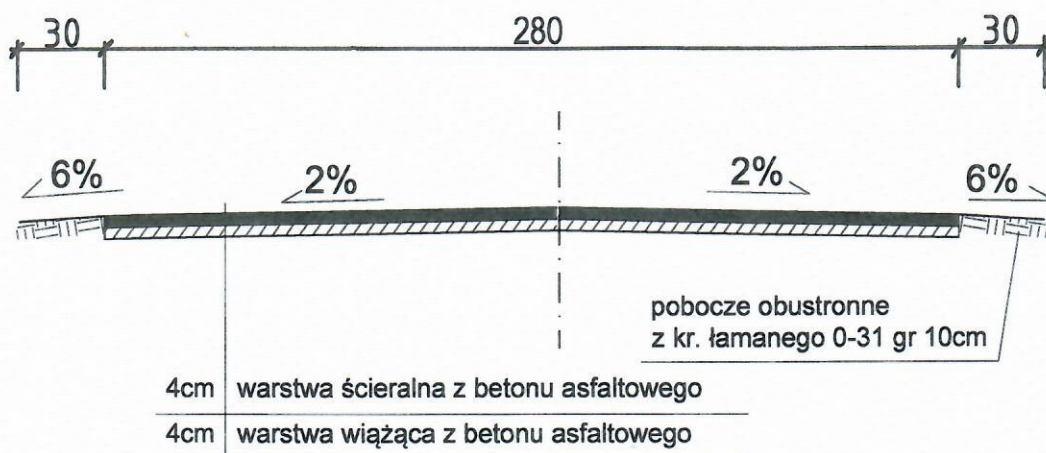

**PROJEKT TECHNICZNY- OPRACOWANIE UPROSZCZONE**

**Przebudowa drogi Zapolanka w miejscowości Złatna  
od km 0+770 do km 1+470**

**RYS. NR 3.1**

**PRZEKRÓJ POPRZECZNY**

**SKALA 1: 25**

**INWESTOR:**

**GMINA UJSOŁY**

**OPRACOWAŁ:**  
mgr inż. Marek Mieszczak  
Uprawnienia budowlane do  
projektowania bez ograniczeń  
w specjalności drogowej.  
Nr ewid. SLK/1899/POOD/07

**NADZORY I PROJEKTY**  
mgr inż. Marek Mieszczak  
ul. Sienkiewicza 14 34-321 Łęka Wlk.  
NIP 553-112-65-70