

$$\begin{array}{r} 7766 \\ 60 \end{array}$$

KOPIA MAPY

Zasadniczej, Ewidencyjnej\*

Sekcija nr. k. m. Nr. \*

SKALA 1:2000

## MIĘJSCOWOŚĆ:

GRN-1.6642.1.344 2021

6.4. Poświadczam zgodność niniejszej kopii z treścią materiału

państwowego zasobu geodezyjnego i kartograficznego

Organ prowadzący bieżący zasób  
geodezyjny i kartograficzny

17947


Nazwa materiału 2257Identifikator ewidencyjny materiału  
zasobu

Data wykonania kopii

Imię, nazwisko i podpis osoby

*Shwili*

*Shwili*

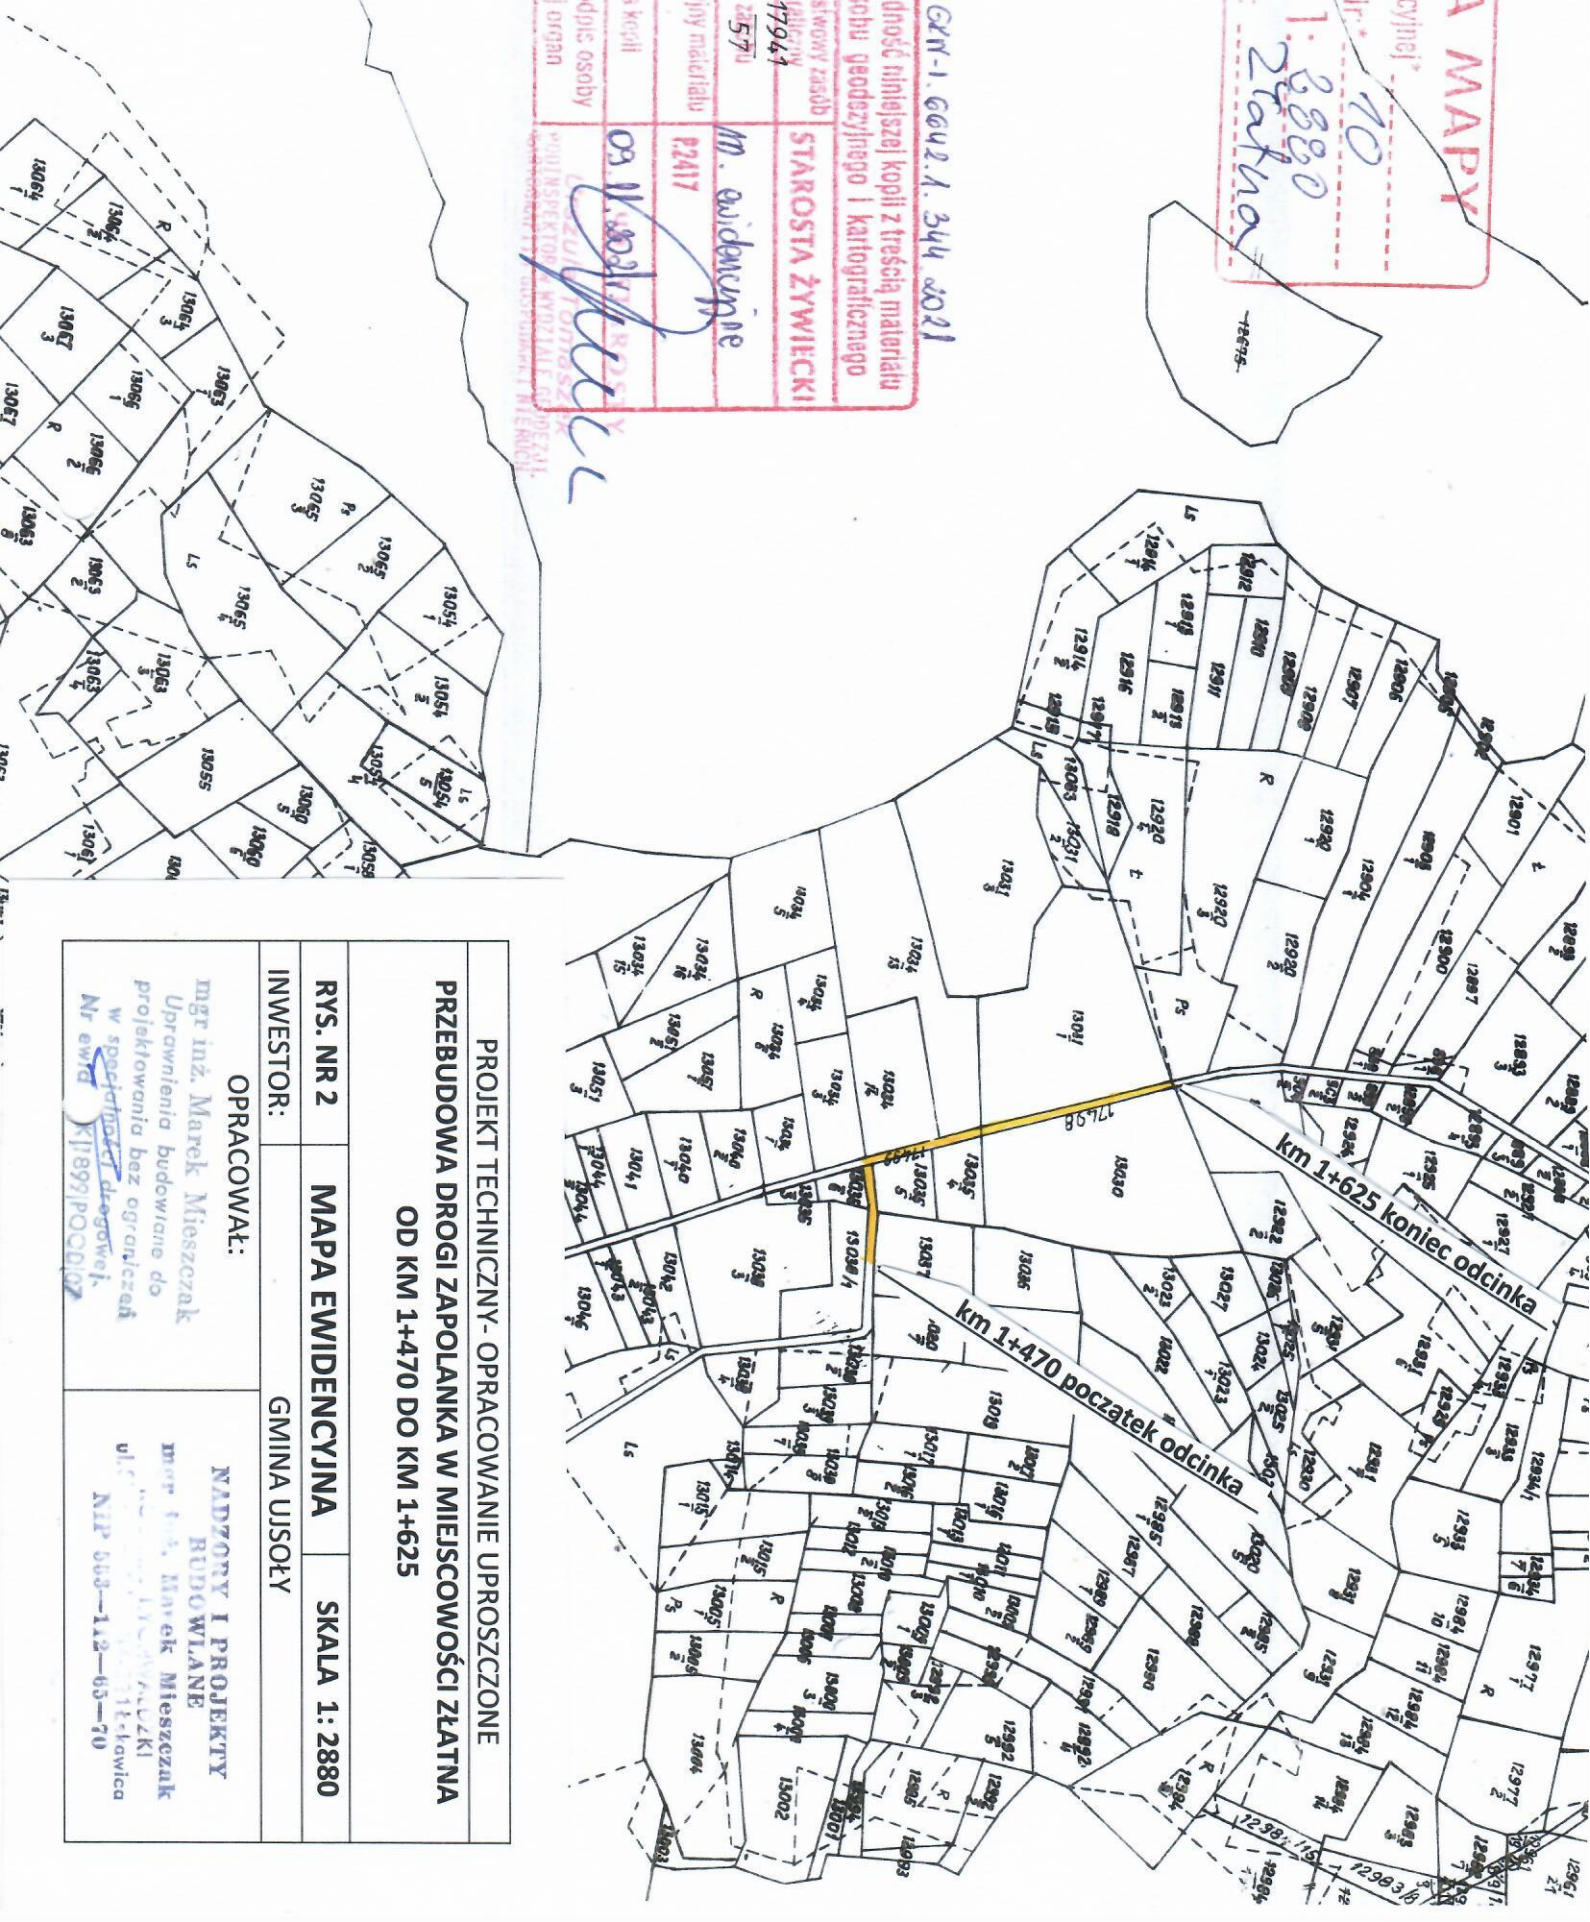

# PROJEKT TECHNICZNY - OPRACOWANIE UPROSZCZONE

## PRZEBUDOWA DROGI ZAPOLANKA W MIEJSCOWOŚCI ZŁATNA

**OD KM 1+470 DO KM 1+625**

RYS. NR 2	MAPA EWIDENCYJNA	SKALA 1:2880
-----------	------------------	--------------

INWESTOR: GMINA USZÓŁY

**OPRACOWAŁ:**

mgr inż. Marek Mieszczak

## Projektowania bez ograniczeń

K178901P000107

**NADZORY I PROJEKTY  
BUDOWLANE**

mgr inż. Marek Nieszczyk

ul. S. 11 Łęka

NIP 663-142-65-70