


km 2+350 do km 2+713

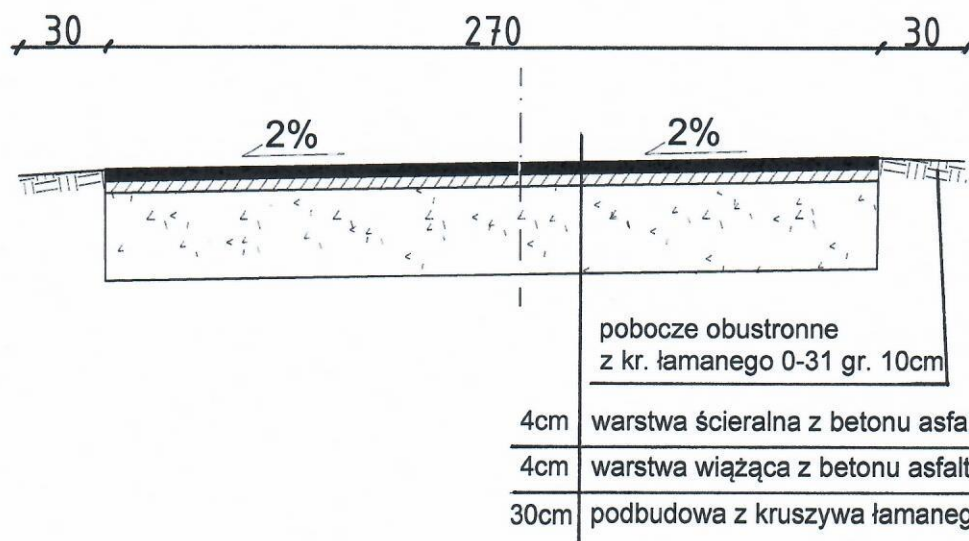

PROJEKT TECHNICZNY- OPRACOWANIE UPROSZCZONE
PRZEBUDOWA DROGI ZAPOLANKA W MIEJSCOWOŚCI ŻŁATNA
OD KM 2+350 DO KM 2+713

RYS. NR 3

PRZEKRÓJ TYPOWY

SKALA 1: 25

INWESTOR:

GMINA UJSOŁY

OPRACOWAŁ:

mgr inż. Marek Mieszczak
 Uprawnienia budowlane do
 projektowania bez ograniczeń
 w specjalności drogowej.
 Nr ewid. SLK/1899/POOD/07

NADZORY I PROJEKTY
BUDOWLANE

mgr inż. Marek Mieszczak
 ul. Chłopska 14 34-221 Łękawica
 NIP 553-112-65-70