


km 1+470 do km 1+625

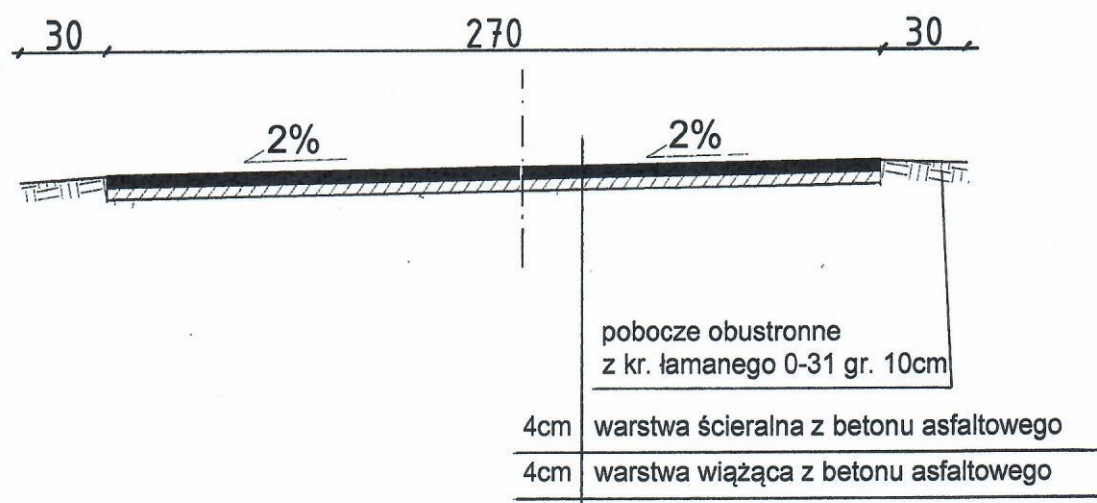

**PROJEKT TECHNICZNY- OPRACOWANIE UPROSZCZONE**  
**PRZEBUDOWA DROGI ZAPOLANKA W MIEJSCOWOŚCI ŻŁATNA**  
**OD KM 1+470 DO KM 1+625**

**RYS. NR 3**

**PRZĘKRÓJ TYPOWY**

**SKALA 1: 25**

**INWESTOR:**

**GMINA UJSOŁY**

**OPRACOWAŁ:**

mgr inż. Marek Mieszczak  
 Uprawnienia budowlane do  
 projektowania bez ograniczeń  
 w specjalności drogowej.  
 Nr ewid. SLK/1899/POOD/07

**NADZORY I PROJEKTY**  
**BUDOWLANE**

mgr inż. Marek Mieszczak  
 ul. ... 1 Łęka  
 Nr 863-112-65-70