

# KOPIA MAPY

Zasadniczej Ewidencyjnej

Sekcja nr: k. m. Nr. 9

SKALA 1:2880

MIEJSCOWOŚĆ: 9, 10, 11

ZŁATNA

GN-1.6642.1.344.2021

Poświadczam zgodność niniejszej kopii z treścią materiału państwowego zasobu geodezyjnego i kartograficznego

Organ prowadzący państwowy zasób geodezyjny i kartograficzny

STAROSTA ŻYWIECKI

Nazwa materiału zasobu

M. ewidencyjne

Identyfikator ewidencyjny materiału zasobu


P.2417

Data wykonania kopii

09.11.2021

Imię, nazwisko i podpis osoby reprezentującej organ

mgr inż. Marek Mieszczał

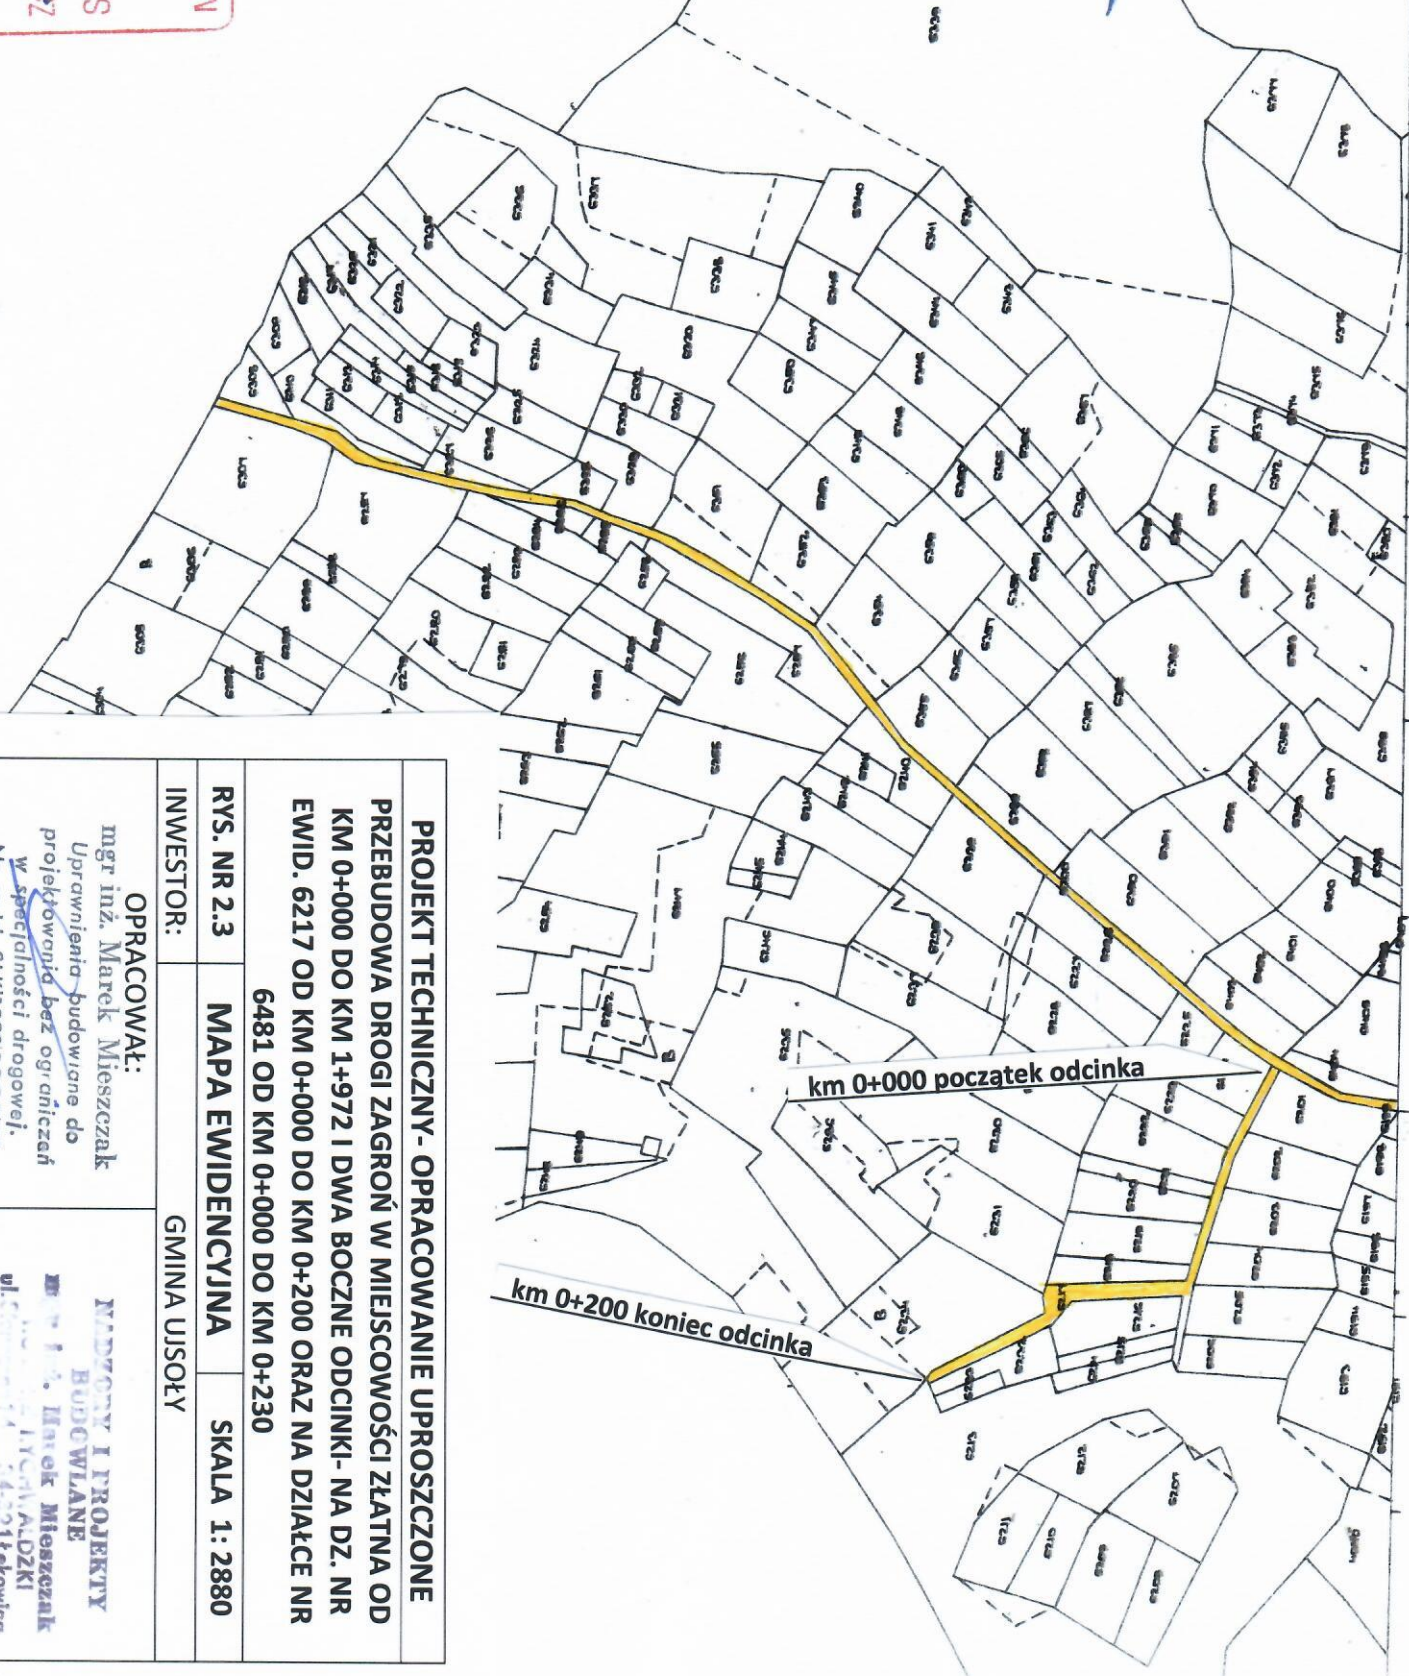

## PROJEKT TECHNICZNY - OPRACOWANIE UPROSZCZONE

PRZEBUDOWA DROGI ZAGROŃ W MIEJSCOWOŚCI ZŁATNA OD KM 0+000 DO KM 1+972 I DWA BOCZNE ODCINKI - NA DZ. NR EWID. 6217 OD KM 0+000 DO KM 0+200 ORAZ NA DZIAŁCE NR 6481 OD KM 0+000 DO KM 0+230

RYS. NR 2.3 MAPA EWIDENCYJNA SKALA 1:2880

INWESTOR: GMINA USOŁY

OPRACOWAŁ:

mgr inż. Marek Mieszczał

Uprawnienia budowlane do projektowania bez ograniczeń w specjalności drogowej.

Nr ewid. SLK/1899/POOD/07

WZDROŻY I PROJEKTY BUDOWLANE

mgr inż. Marek Mieszczał

ul. ... 14-201 Łęka

NIP 668-112-85-70