


PRZEKRÓJ AA

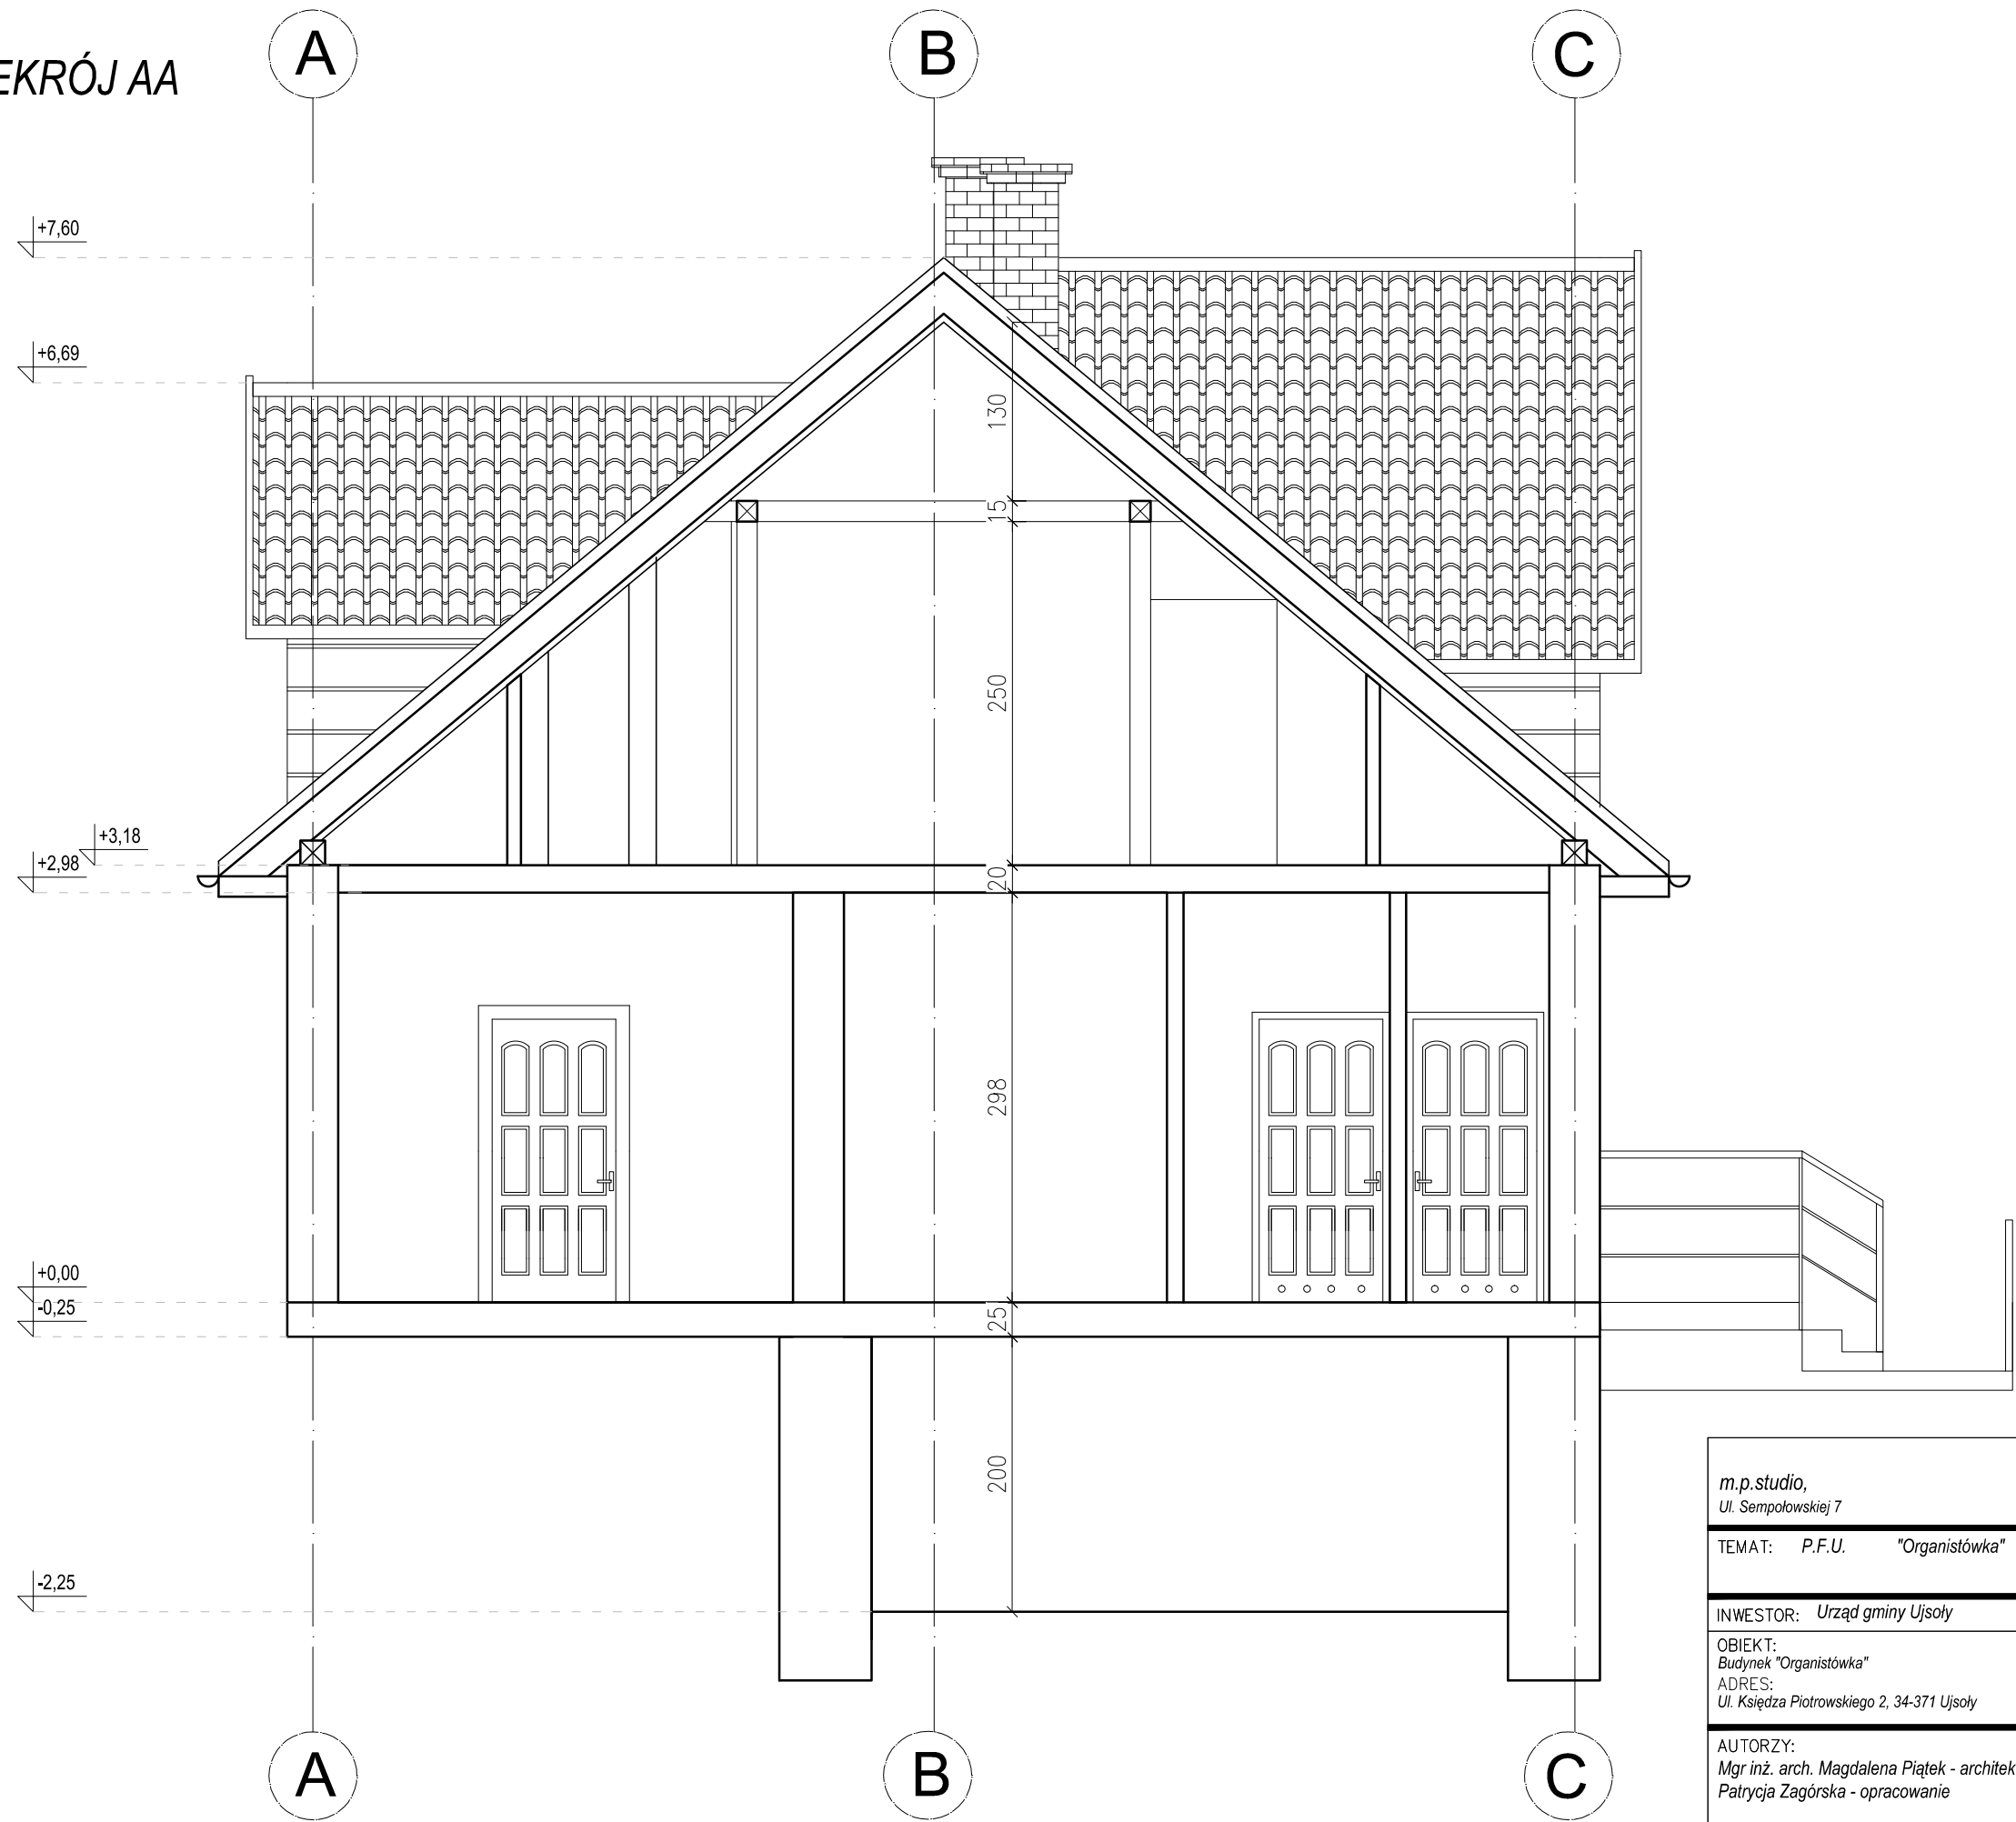

m.p.studio,
Ul. Sempołowskiej 7



TEMAT: P.F.U. "Organistówka"

INWESTOR: Urząd gminy Ujsoly

OBIEKT:
Budynek "Organistówka"
ADRES:
Ul. Księdza Piotrowskiego 2, 34-371 Ujsoly

STADIUM:
Inwentaryzacja
BRANŻA:
ARCHITEKTURA

AUTORZY:
Mgr inż. arch. Magdalena Piątek - architekt
Patrycja Zagórska - opracowanie

UPRAWNIENIA:
53/06/SLOKK/II

TREŚĆ RYSUNKU:
INWENTARYZACJA - PRZEKRÓJ AA

SKALA:
1:50
DATA:
Styczeń 2022
NR RYS.:
IP1