



DOKUMENTACJA ARCHIWALNA

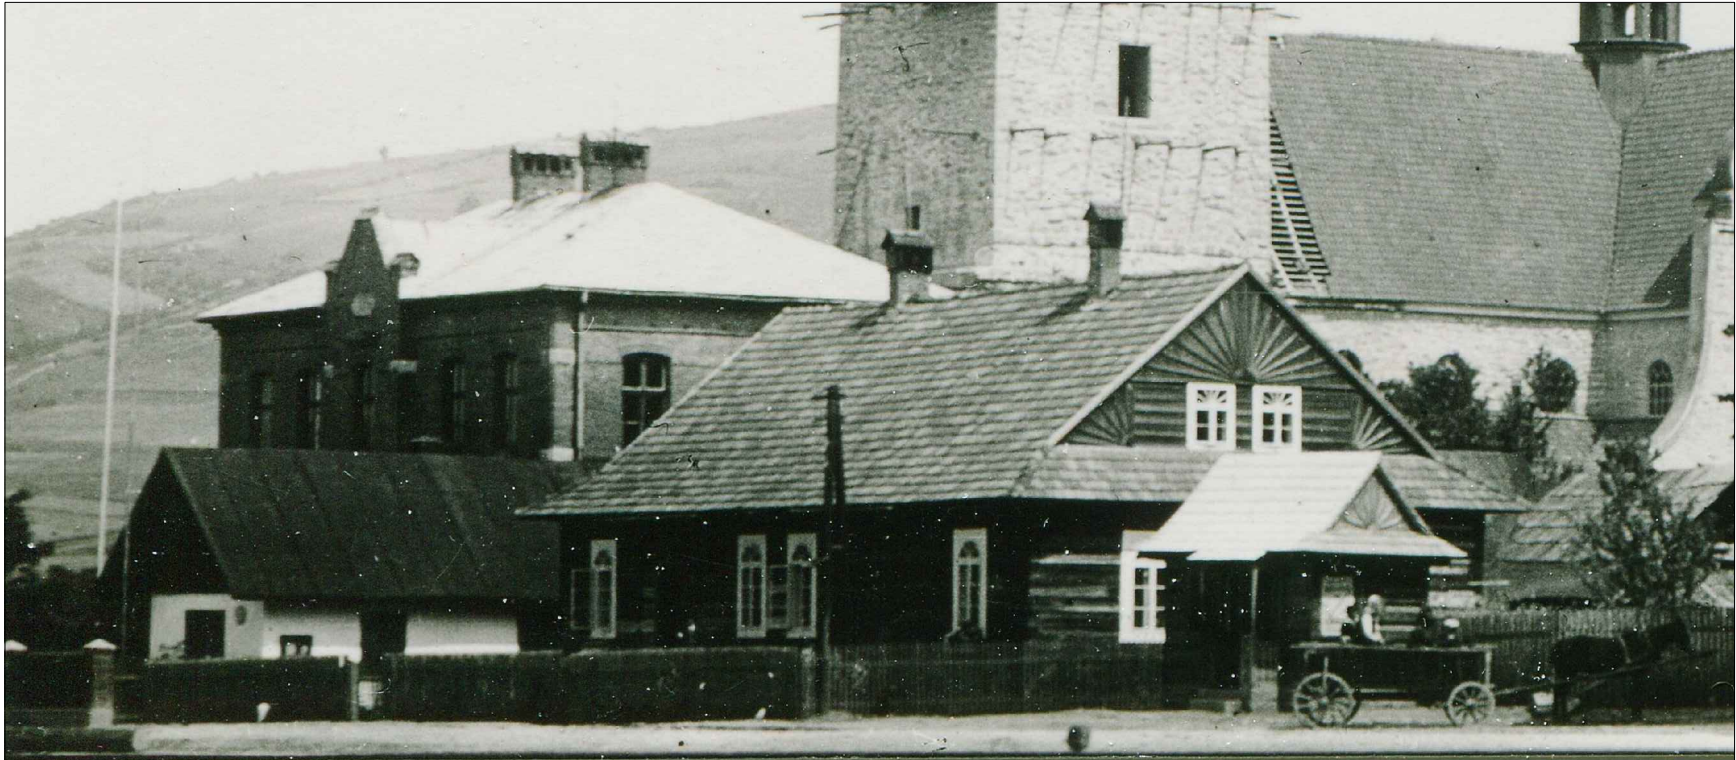

m.p.studio, Ul. Sempołowskiej 7		<div>mpstudio</div> <div>PRACOWNIA ARCHITEKTONICZNA</div>	
TEMAT: P.F.U. "Organistówka"			
INWESTOR: Urząd gminy Ujsoły			
OBIEKT: Budynek "Organistówka"		STADIUM: Dokumentacja archiwalna	
ADRES: Ul. Księdza Piotrowskiego 2, 34-371 Ujsoły		BRANŻA: ARCHITEKTURA	
AUTORZY: Mgr inż. arch. Magdalena Piątek - architekt Patrycja Zagórska - opracowanie		UPRAWNIENIA: 53/06/SLOKK/II	
TREŚĆ RYSUNKU: ZDJĘCIA - DOKUMENTACJA ARCHIWALNA		SKALA: 1:100	DATA: Marzec 2022
		NR RYS.:	DA1